

MITWIRKUNG

Einwohnergemeinde Saanen

Änderung Zonenplan und Richtplan Nr. 14, Grund und Baureglement  
«schützenswerte Kulturlandschaft und landschaftsprägende Bauten»



Ausschnitt Zonenplan und Richtplan Nr. 14, Grund 1:7500

- Die Änderung besteht aus:
- Änderung Baureglement
  - Ausschnitt Zonenplan

- weitere Unterlagen:
- Erläuterungsbericht
  - Indikatortabelle

Januar 2023

saanen/schürli/4/9/b\_zpär/06733\_zpär\_230103\_mw/dr

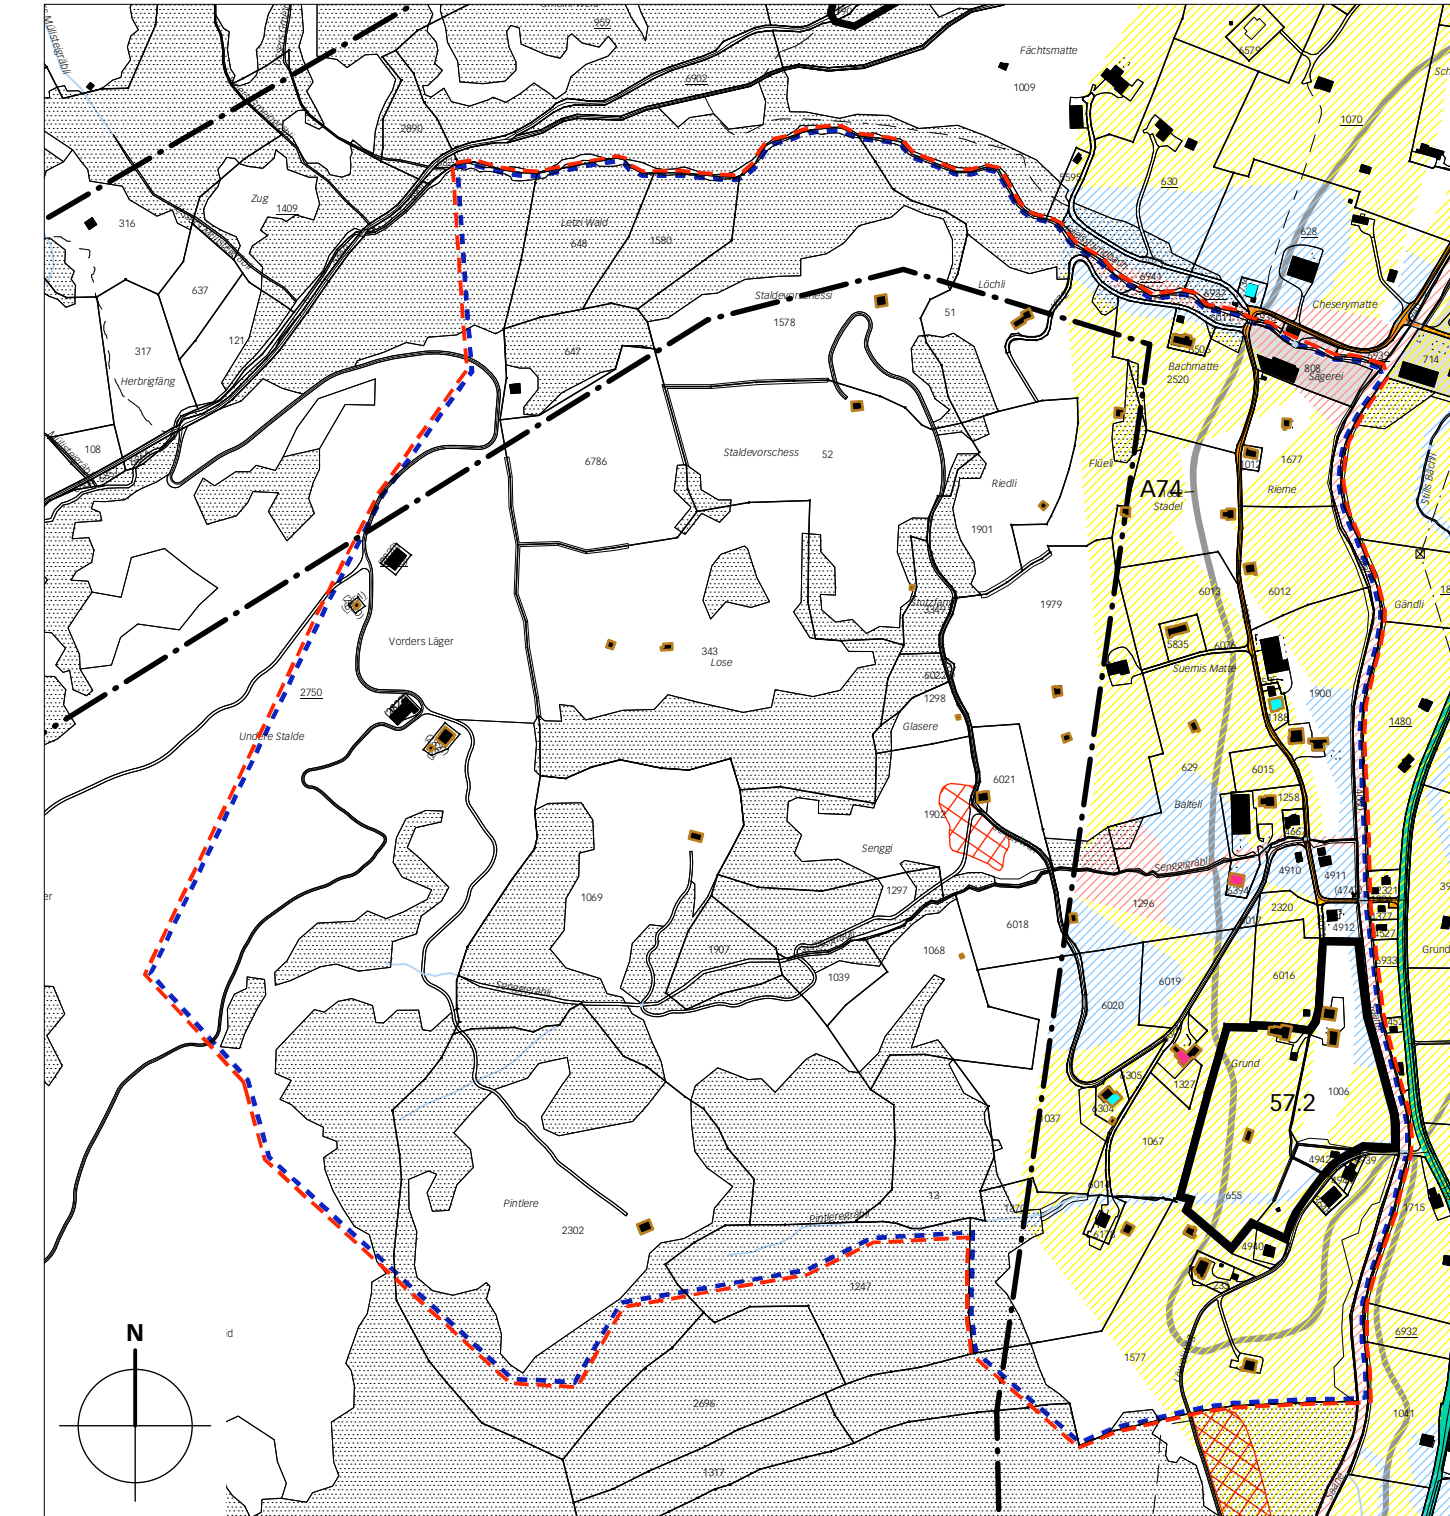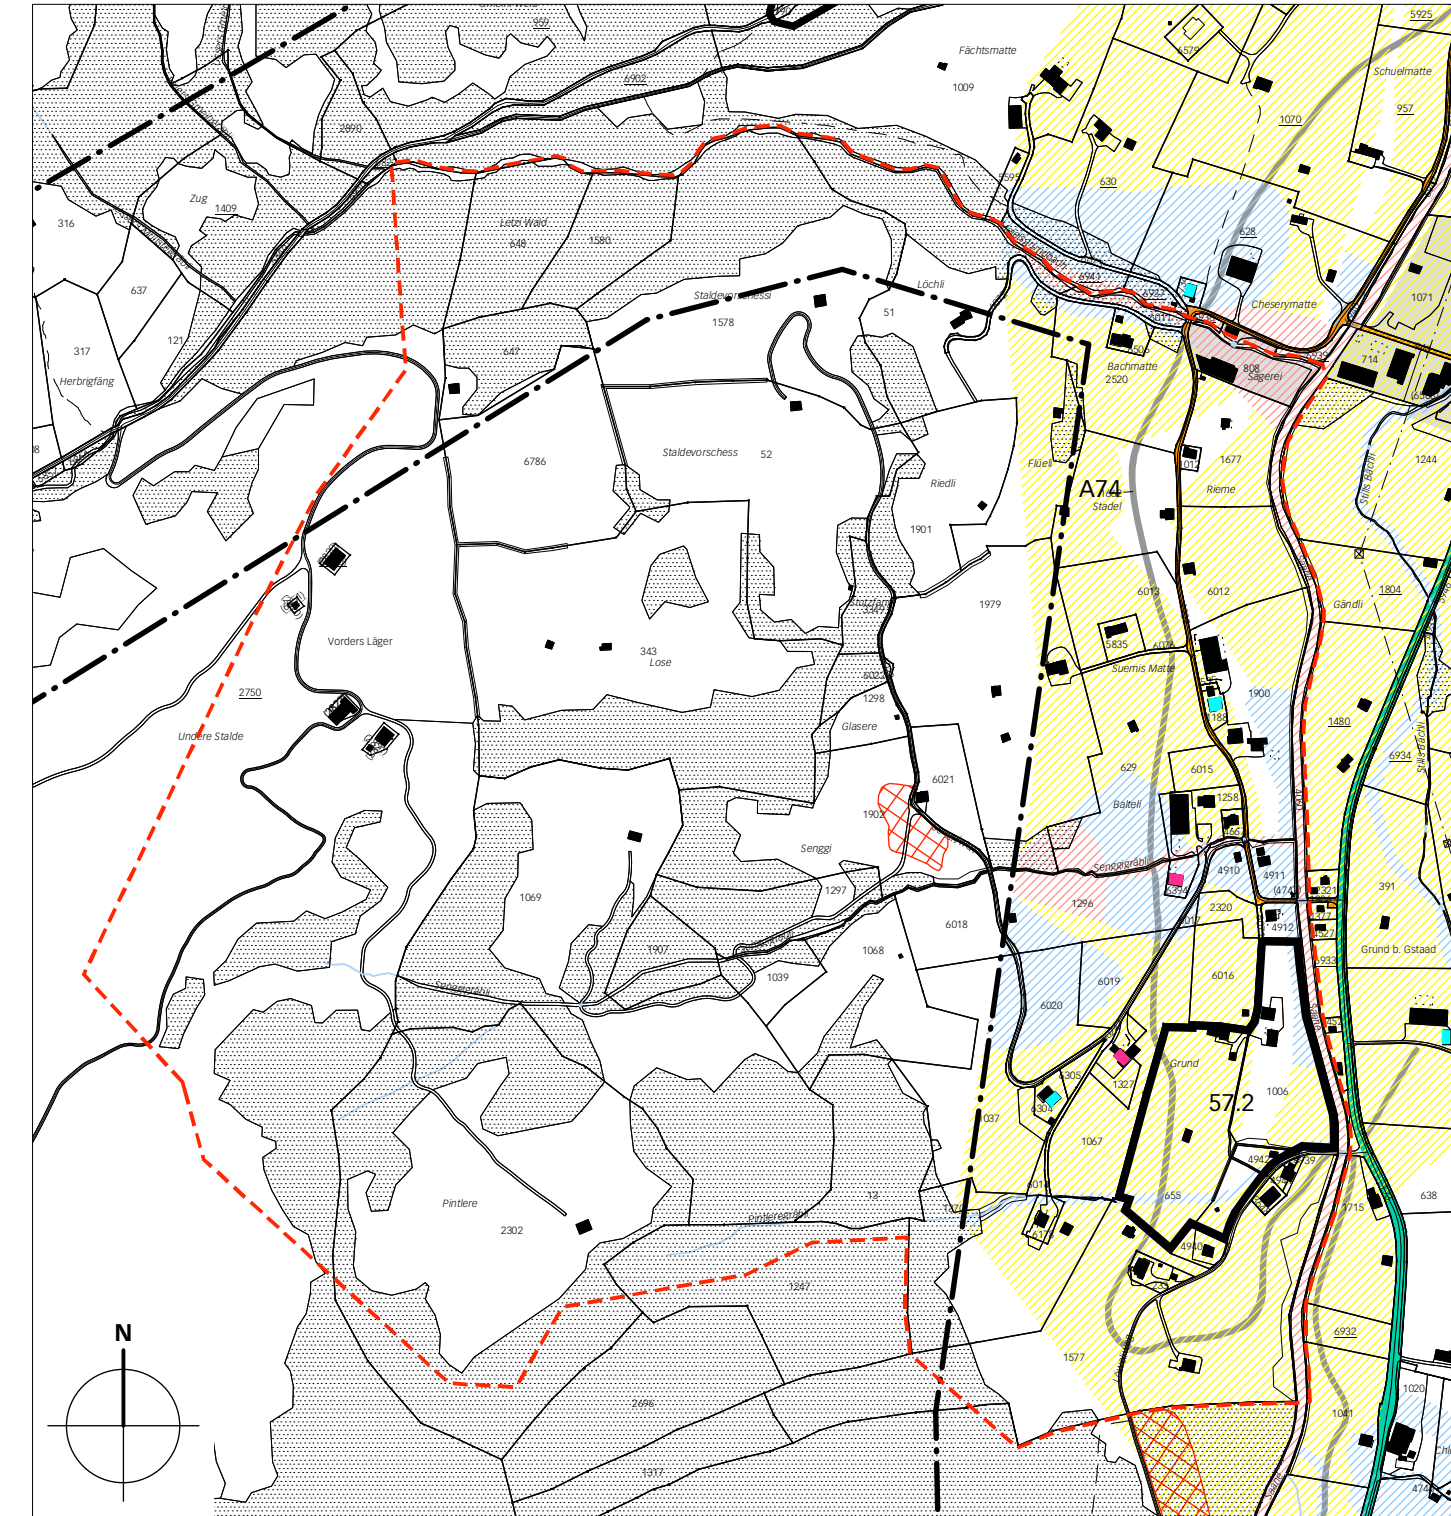

Legende

- Wirkungsbereich der Änderung
- Inhalte:**
- Perimeter schützenswerte Kulturlandschaft
- landschaftsprägende Bauten

Hinweise:

- ZöN A74 Langlaufloipe (Art. 19)
- schützenswertes Baudenkmal (Art. 50)
- erhaltenwertes Baudenkmal (Art. 50)
- bestehende Überbauungsordnung
- Staatstrasse inkl. Nebenanlagen
- Bauzonen

- Bearbeitungsperimeter Baudenkmäler
- Basiserschliessungsstrassen inkl. Nebenanlagen
- Holzlagerplatz
- Wald

Naturgefahren

- erhebliche Gefährdung
- mittlere Gefährdung
- geringe Gefährdung

Genehmigungsvermerke

- Mitwirkung vom ...
- Vorprüfung vom ...
- Publikation im amtlichen Anzeiger vom ...
- Publikation im Amtsblatt vom ...
- Öffentliche Auflage vom ...
- Einspracheverhandlungen vom ...
- Erledigte Einsprachen ...
- Unerledigte Einsprachen ...
- Rechtsverwahrungen ...
- Beschlossen durch den Gemeinderat am ...
- Beschlossen durch die Gemeindeversammlung am ...

Präsident der Gemeindeversammlung      Verwaltungsdirektor

Louis Lanz      Roman Gimmel

Die Richtigkeit dieser Angaben bescheinigt:  
Saanen,

Verwaltungsdirektor

Roman Gimmel

**Genehmigt durch das kantonale Amt für Gemeinden und Raumordnung**