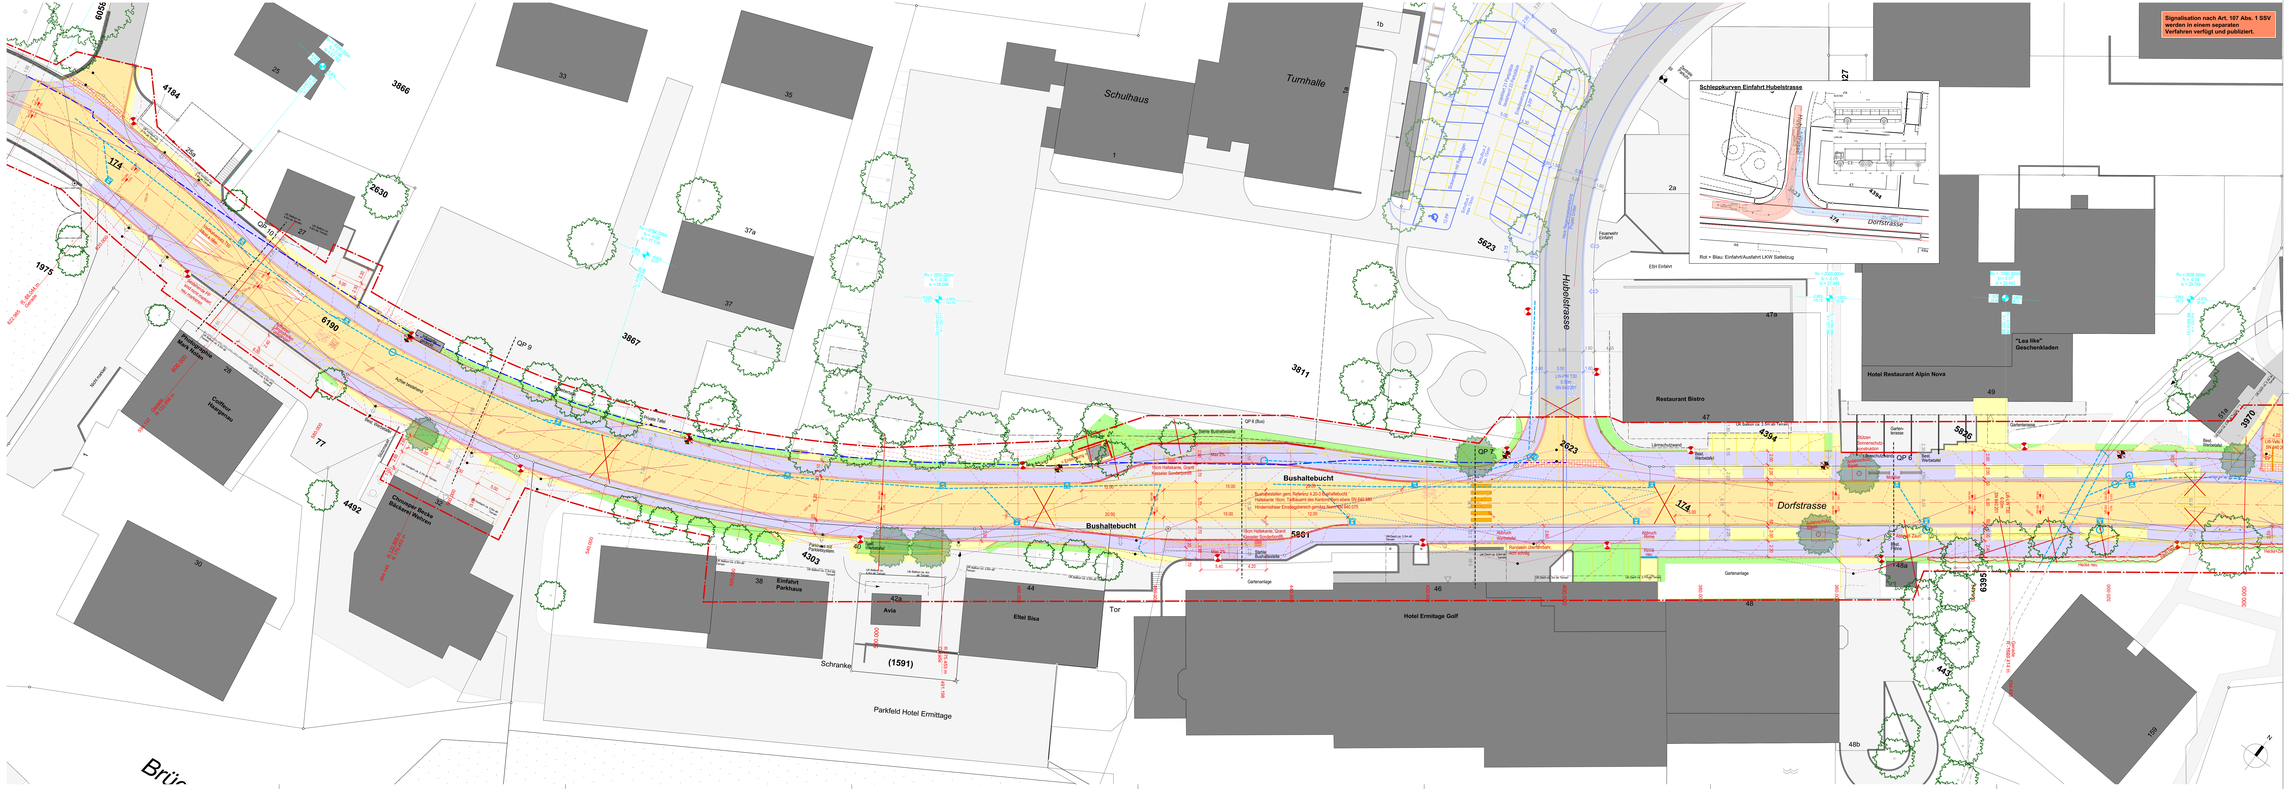

Legende

Allgemeines

- Projekt Fahrbahn
- Projekt Betonfahrbahn
- Projekt Befestigte Flächen ausserhalb Fahrbahn und Trottoir (Anpassungen)
- Projekt Trottoir, Fussweg
- Projekt Mittelinsel Pflästerung
- Projekt Grünstreifen / Bankett
- Neuer Baum (Hochstamm)
- Best. Kandelaber / neuer Kandelaber / zu entfernender Kandelaber
- neuer SA-Einlauf und Leitung
- Best. Fussgängerstreifen / neuer Fussgängerstreifen / zu entfernender
- Poller neu
- Abbruch
- Best. Gebäude
- Best. Fahrbahn
- Best. befestigte Flächen ausserhalb Fahrbahn und Trottoir
- Best. Trottoir

Sichtweiten bei T30

- Ausfahrten auf Strasse = **20m**
  Kreuzung auf Strasse = **35m**
- Ausfahrten/Kreuzung auf Trottoir (inkl. fahrzeugähnliche Geräte) = **15m**
- Fussgänger = **25m** (gem. SN 640 241 vom März 2018)
  Fussgänger Erkennungsdistanz auf Markierung oder Signal (nicht vorhanden, bei T30).
  Haltesichtweite 2 x Bremsweg (mind. 1x Reaktionsweg **24m** (mind. 20m) gem. SN 640 241 vom März 2018)
- Sicht Bestand: Fahrzeugähnliche Geräte (Traktoren, Mähmaschine etc.) = **15m**

Parkplatzbilanz

1) Total Parkplätze Bestand: Kantonsstrasse + Bahnhof	ca. 104
2) Davon aufgehobene Parkplätze:	ca. 8
3) Davon aus Sicherheitsgründen zu entfernen:	ca. 16
2) Bestehender Bestand:	**ca. 80**
4) Ihr Kriterium / vorgesehen:	**ca. 80**

Oberingenieurkreis I
Tiefbauamt des Kantons Bern

Ingénieur en chef
Office des ponts et chaussées
du canton de Berne

Vorprojekt
Dokument Nr. 1b

Strassen-Nr:	Kantonsstrasse Nr. 11	Revisiert:	-
Strassenzug:	Vanel - Saanen - Zweisimmen	Projekt-Nr:	20081
Gemeinde:	Saanen	Plan-Nr:	7350-0-31-211
Projekt vom:	11.11.2020	Format:	189 x 59

Situation West 1 : 200

Sanierung Ortsdurchfahrt Schönried

Projektverfasser
Walker + Bolzmann
Büro für Bauingenieurwesen und Landschaftsarchitektur
Mühlematstrasse 87
3653 Oberhofen
Tel. 033 243 62 11
info@walkerbo.ch

Mitwirkung

Urheberrechtlich Filtrer:
© copyright SIA / die vorliegende Darstellung / Gliederung und deren rechtlichen und gesetzlichen Inhalte sind urheberrechtlich geschützt. jegliche unerlaubte Verwendung oder Verbreitung ist untersagt. Insbesondere dürfen sie weder vervielfältigt, verbreitet noch anderen Personen zugänglich gemacht werden, weder entgeltlich noch unentgeltlich, weder in einer noch mit einer elektronischen Datenbank noch ausserhalb dieser.