

MITWIRKUNG

Gemeinde Saanen

Nachführung und Änderung Zonenplan Nr. 5

im Verfahren nach Art. 122 Abs. 7 BauV

Nachführung und Änderung Zonenplan Nr. 5 1:1000

Die Änderung besteht aus:

- Nachführung und Änderung Zonenplan Nr. 5

weitere Unterlagen:

- Erläuterungsbericht


Januar 2021

saanen/erschliessungs-ueo «meiesgrundgässli»/4/cad/
06546_zpae_210129_ew/dr

Alter Zustand



Neuer Zustand

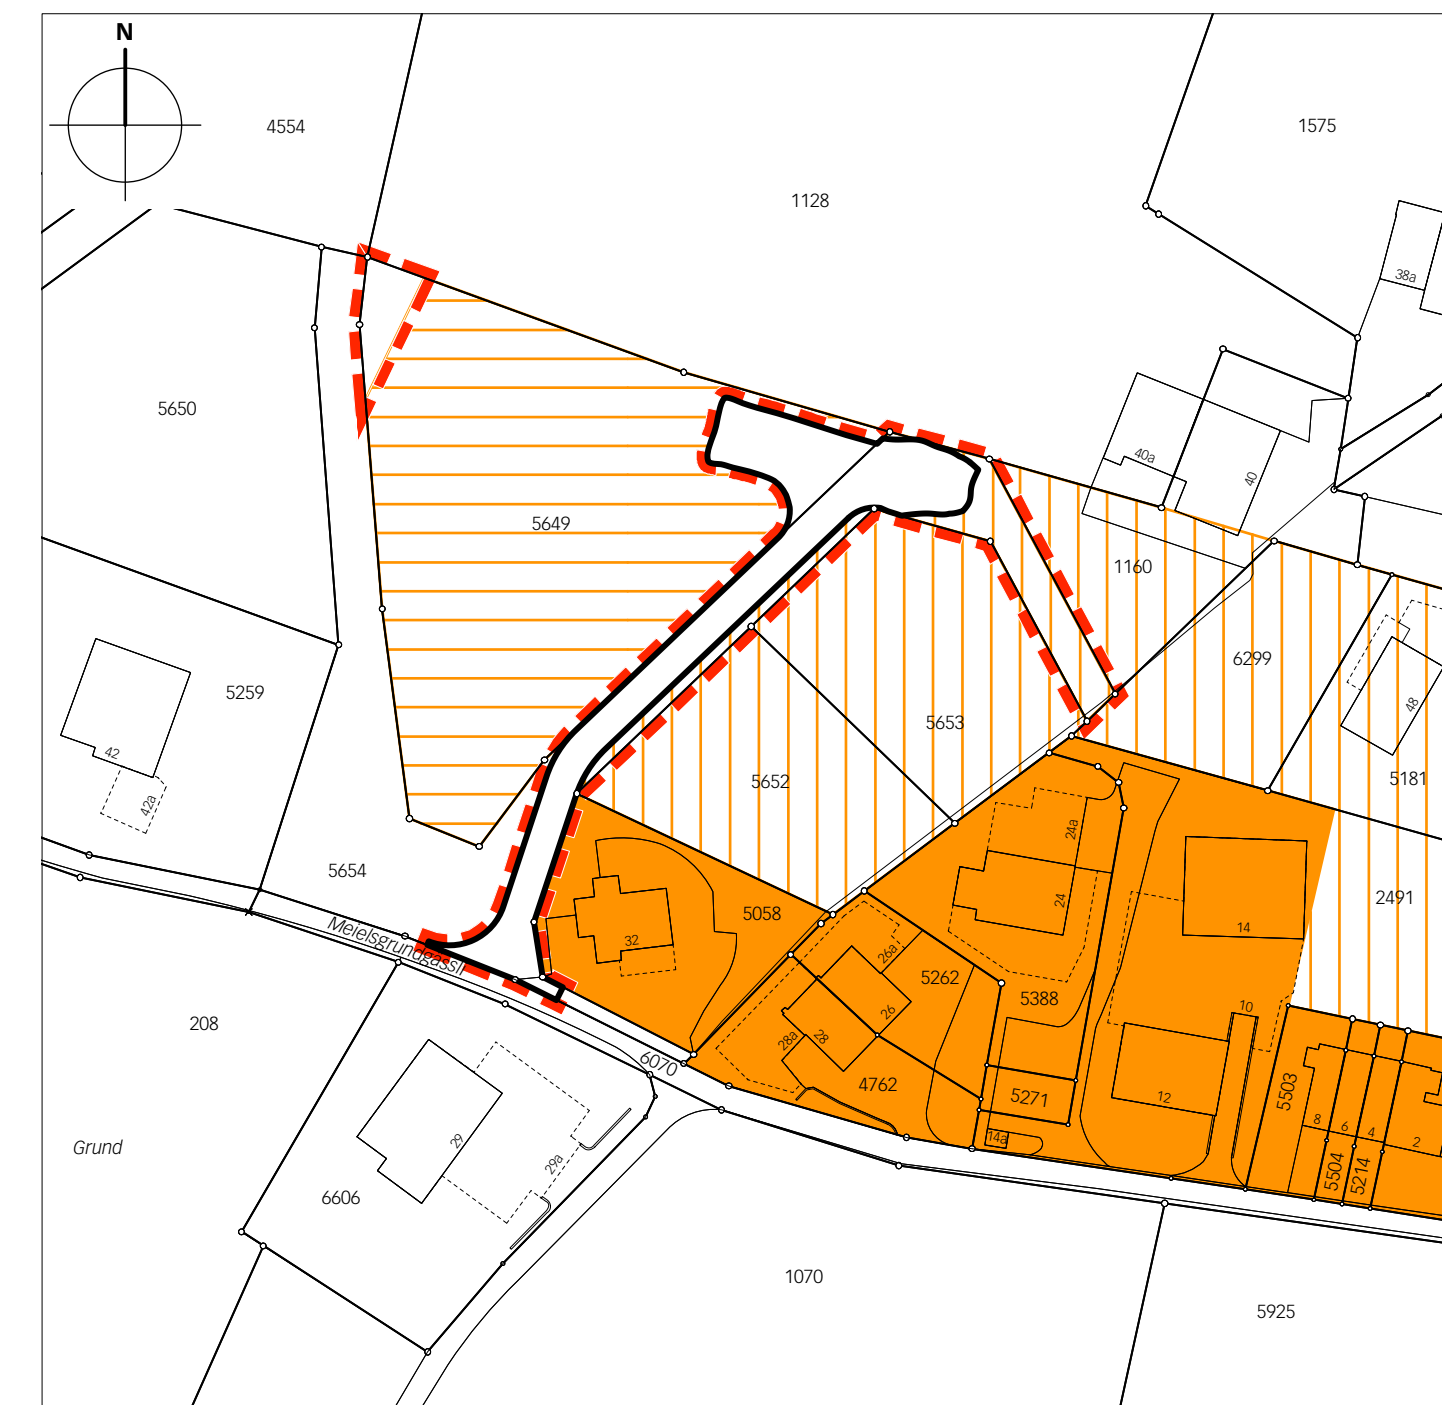

Legende

Perimeter der Zonenplanänderung

Inhalte:

Wohnzonen

Wohnzone W3a-70%

Wohnzone W3a-100%

Zonen mit landwirtschaftlicher Nutzung

Landwirtschaftszone LWZ

Spezielle Ordnungen

Überbauungsordnung UeO

Hinweise:

Wohnzone W3a

Genehmigungsvermerke

Publikation im amtlichen Anzeiger vom
Öffentliche Auflage vom

Einspracheverhandlungen vom
Erledigte Einsprachen
Unerledigte Einsprachen
Rechtsverwahrungen

Beschlossen durch den Gemeinderat am

Präsident

Verwaltungsdirektor

Toni von Grünigen

Thomas Bollmann

Die Richtigkeit dieser Angaben bescheinigt:
Saanen, ...

Verwaltungsdirektor

Thomas Bollmann

**Genehmigt durch das kantonale Amt für
Gemeinden und Raumordnung**