

Kanton Bern

Gemeinde Saanen



Einwohnergemeinde Saanen  
Schönriedstrasse 8, 3792 Saanen

Erschliessung Bauland Meielsgrundgässli

Vorprojekt

Normalprofil 1:50

Plan Nr. : 2020.213 / 31.304

Format: 30/63

Projekt vom Sommer 2020



Oberdorfstrasse 17  
CH-3792 Saanen  
033 744 85 85  
admin@theilering.ch

Index	Gez.	Gepr.	Datum	Beschreibung
01	swr	Gr	08.12.2020	Vorprojekt


Freigabe Projektverfasser:  
Theiler Ingenieure AG

Bauherr:  
Einwohnergemeinde Saanen

Datum:

Datum:

6  
M 050.000

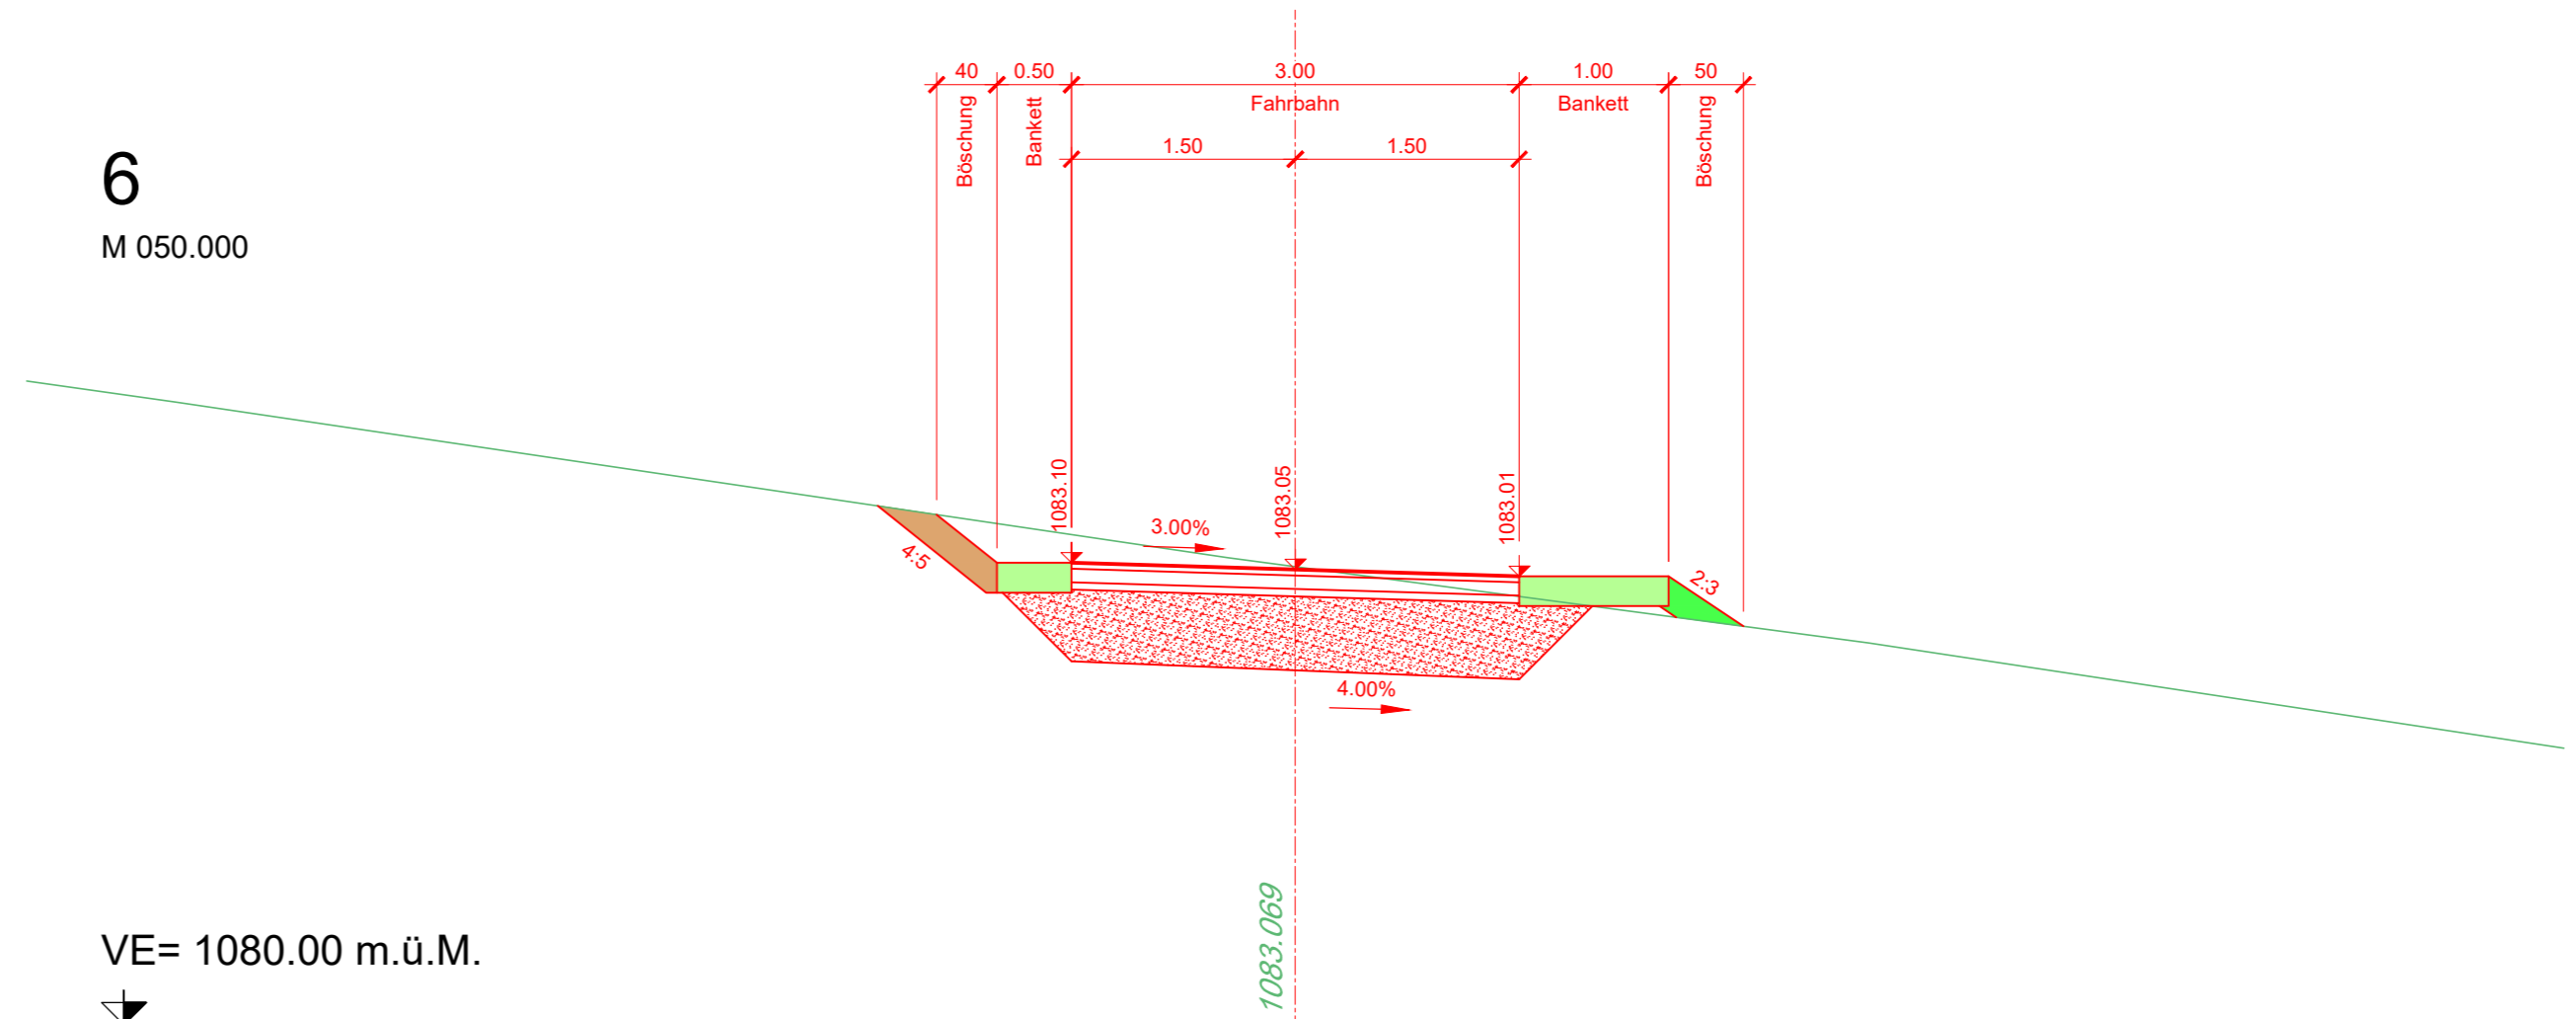

Aufbau Belag	
ME Planum:	> 30 MN
ME Planie:	> 80 MN
ME 2 / ME 1:	< 2.5
Belagsaufbau	
Deckschicht	AC 11 L, B70/100 4 cm
Tragschicht	AC T 22 L, B70/100 9 cm
Foundation / Planie	
Planiematerial 0/16	5 cm
RC-Kiegemisch B 0/45 (frostbeständig)	
	min. 50 cm
Total Oberbau	min. 66 cm