

Kanton Bern

Gemeinde Saanen



Einwohnergemeinde Saanen
Schönriedstrasse 8, 3792 Saanen

Erschliessung Bauland Meielsgrundgässli

Vorprojekt

Schnitte Versickerungsbecken 1:100

Plan Nr. : 2020.213 / 31.305

Format: 30/63

Projekt vom Sommer 2020



Oberdorfstrasse 17
CH-3792 Saanen
033 744 85 85
admin@theilering.ch

Index	Gez.	Gepr.	Datum	Beschreibung
01	swr	Gr	08.12.2020	Vorprojekt


Freigabe Projektverfasser:
Theiler Ingenieure AG

Bauherr:
Einwohnergemeinde Saanen


Datum:

Datum:


Schnitt A-A 1:100

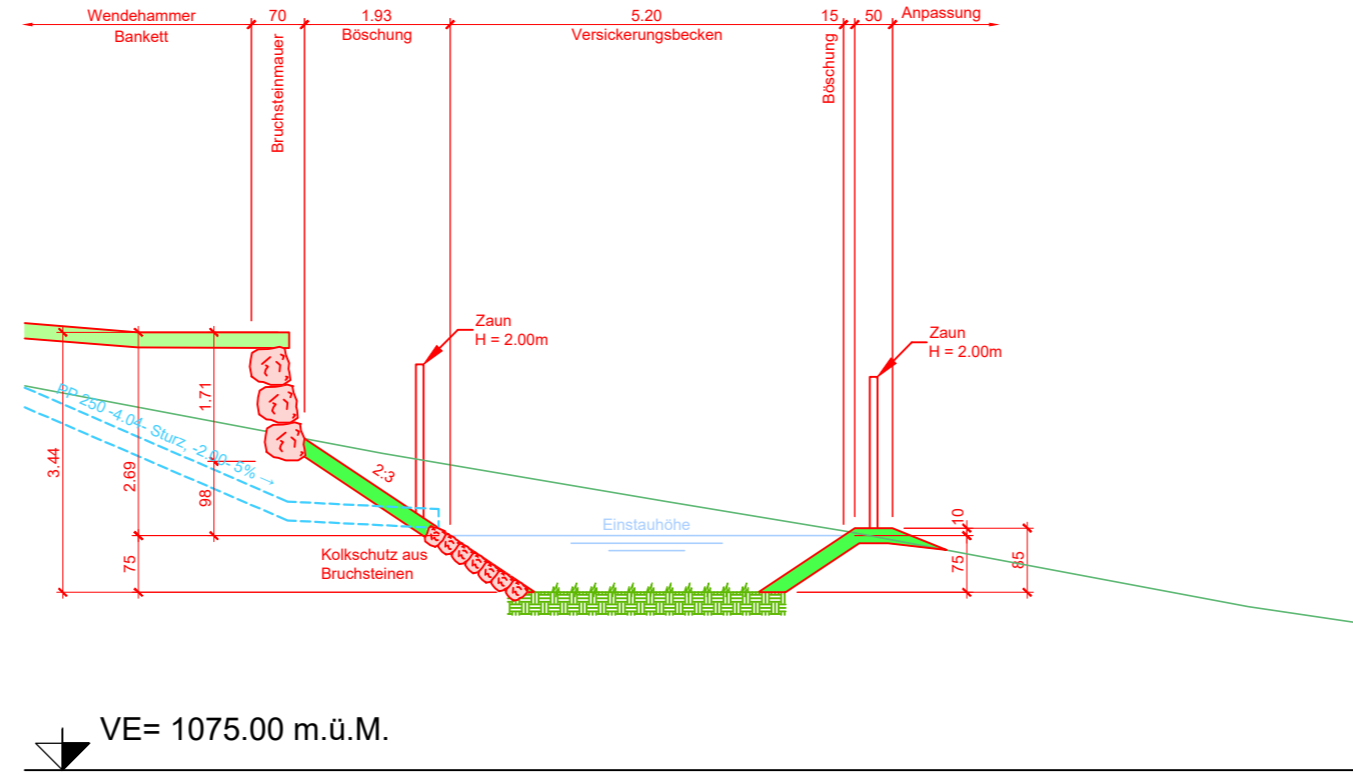

Schnitt B-B 1:100

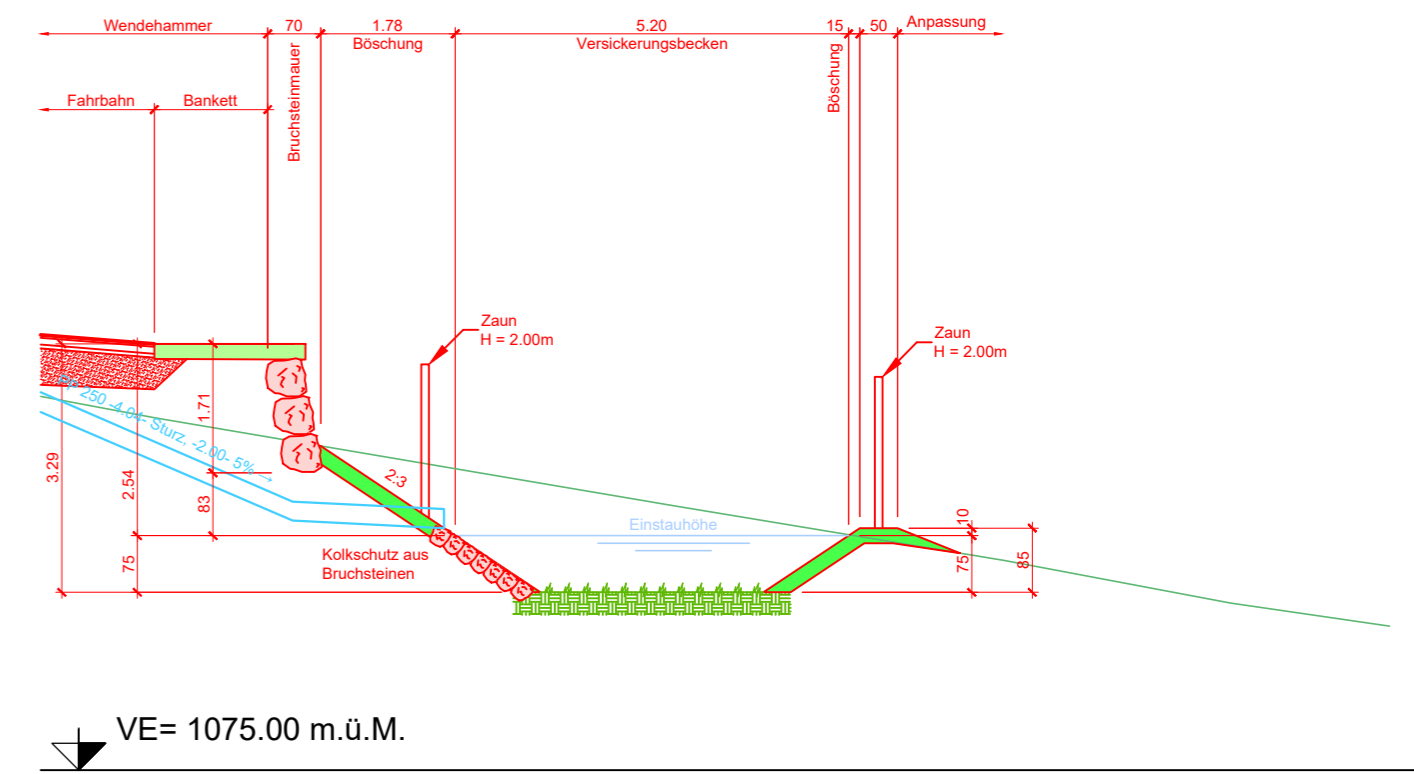

Schnitt C-C 1:100

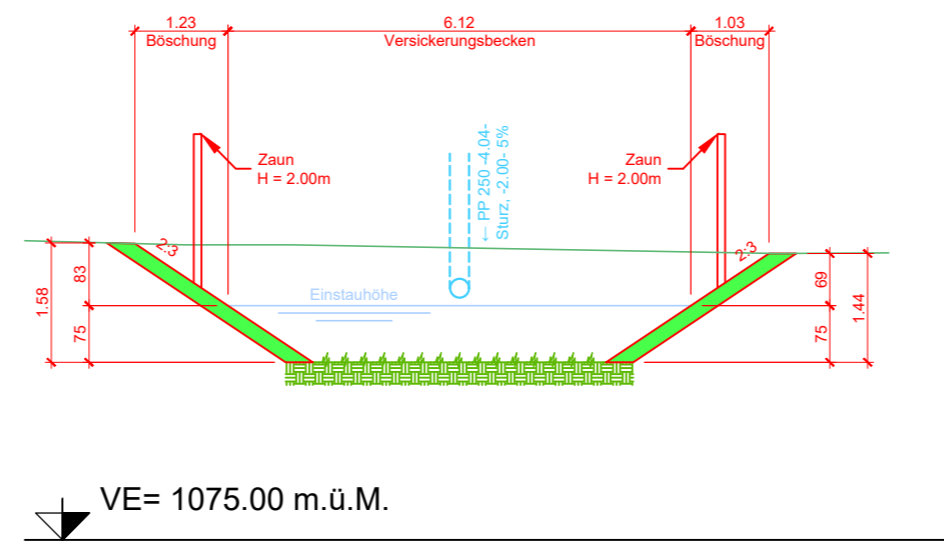

Schnitt D-D 1:100

