

Zonenplanänderung 1:1000

Die Überbauungsordnung besteht aus:

- Überbauungsplan 1:500
- Überbauungsvorschriften


weitere Unterlagen:

- Erläuterungsbericht
- Zonenplanänderung 1:1000
- Schlussbericht zum Workshopverfahren vom 28.06.2021


April 2022

saanen/anpassung ueo nr. 17 solsana 06369/4/04_zpā
06369_zpā_220328_mv/vp/m/hw/jm

Alter Zustand

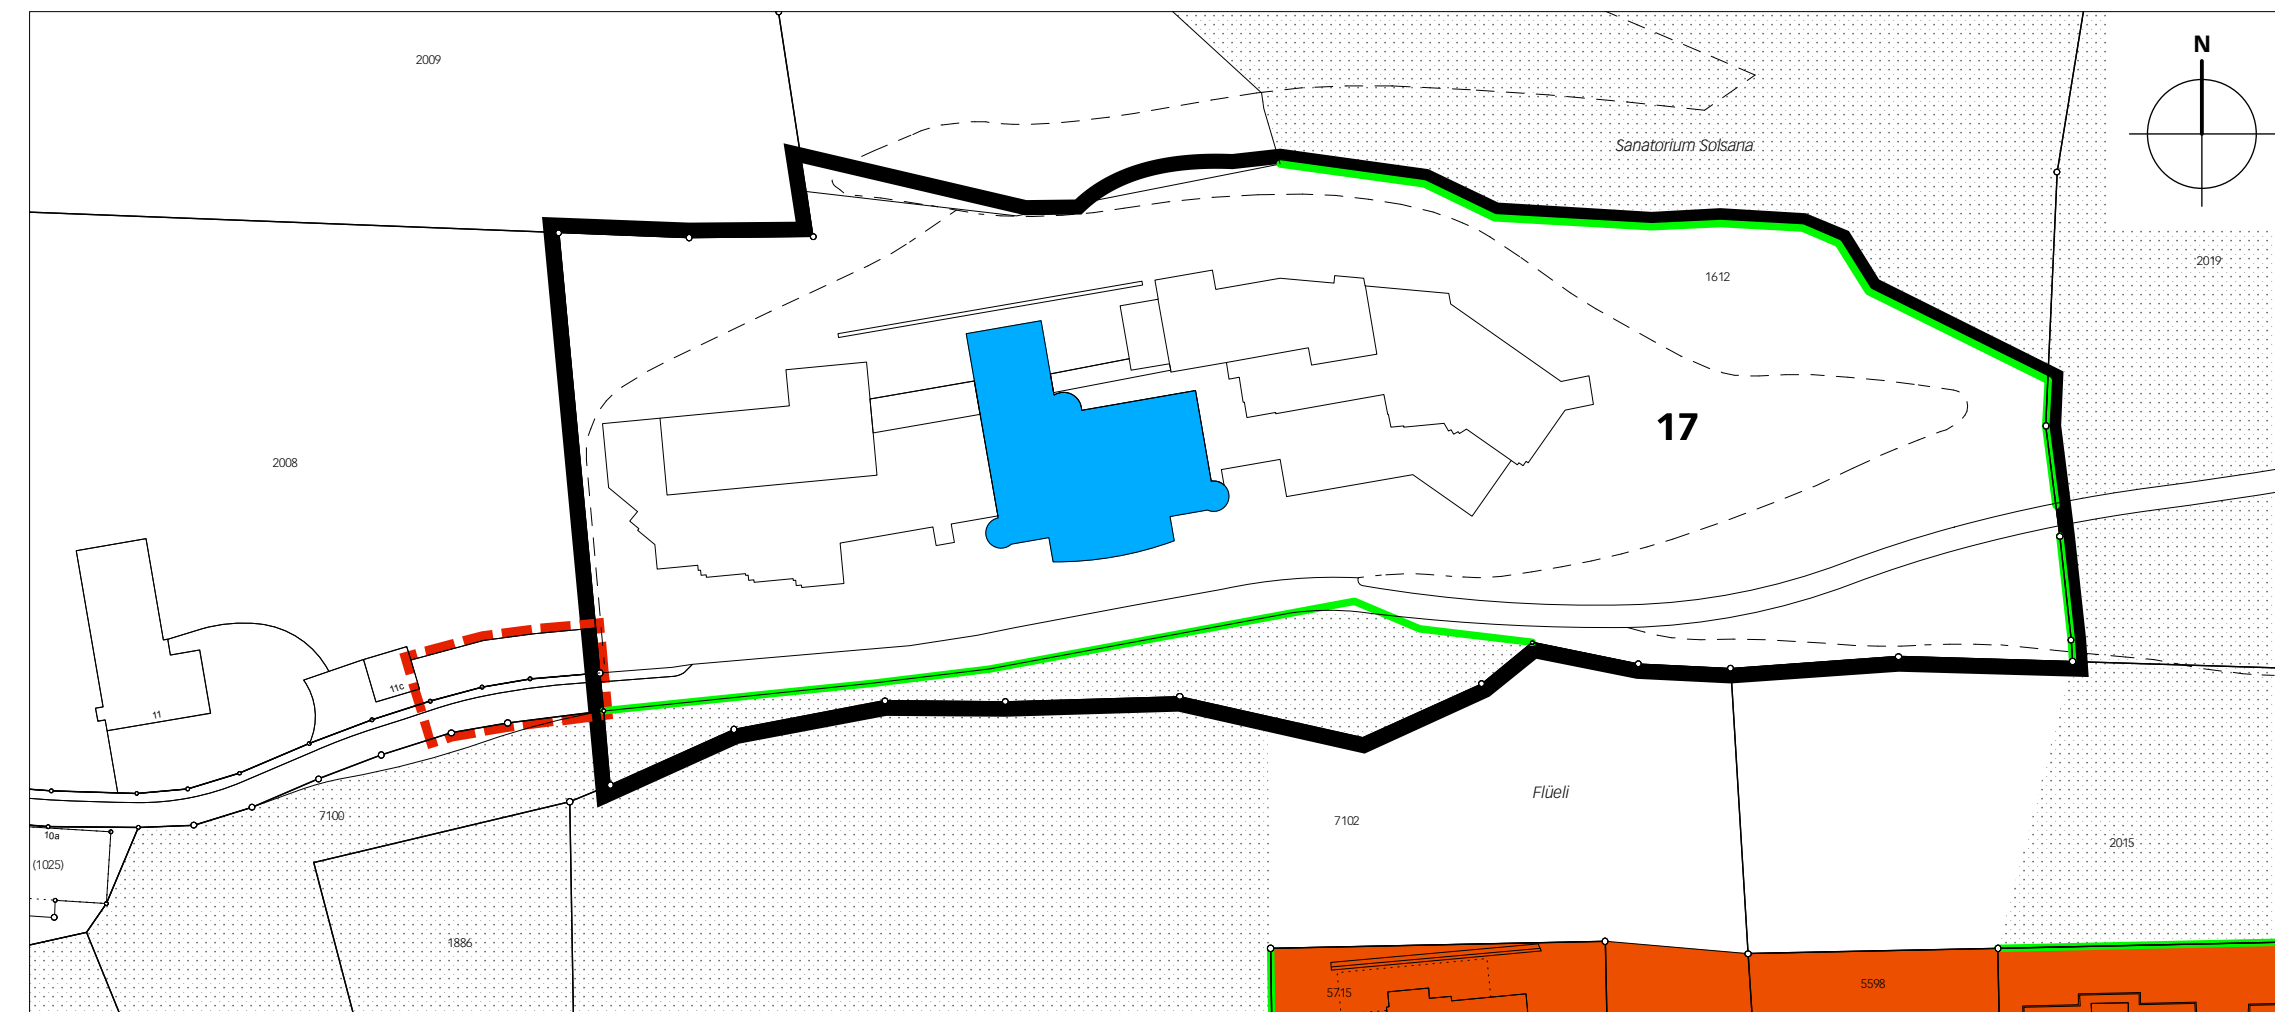

Neuer Zustand

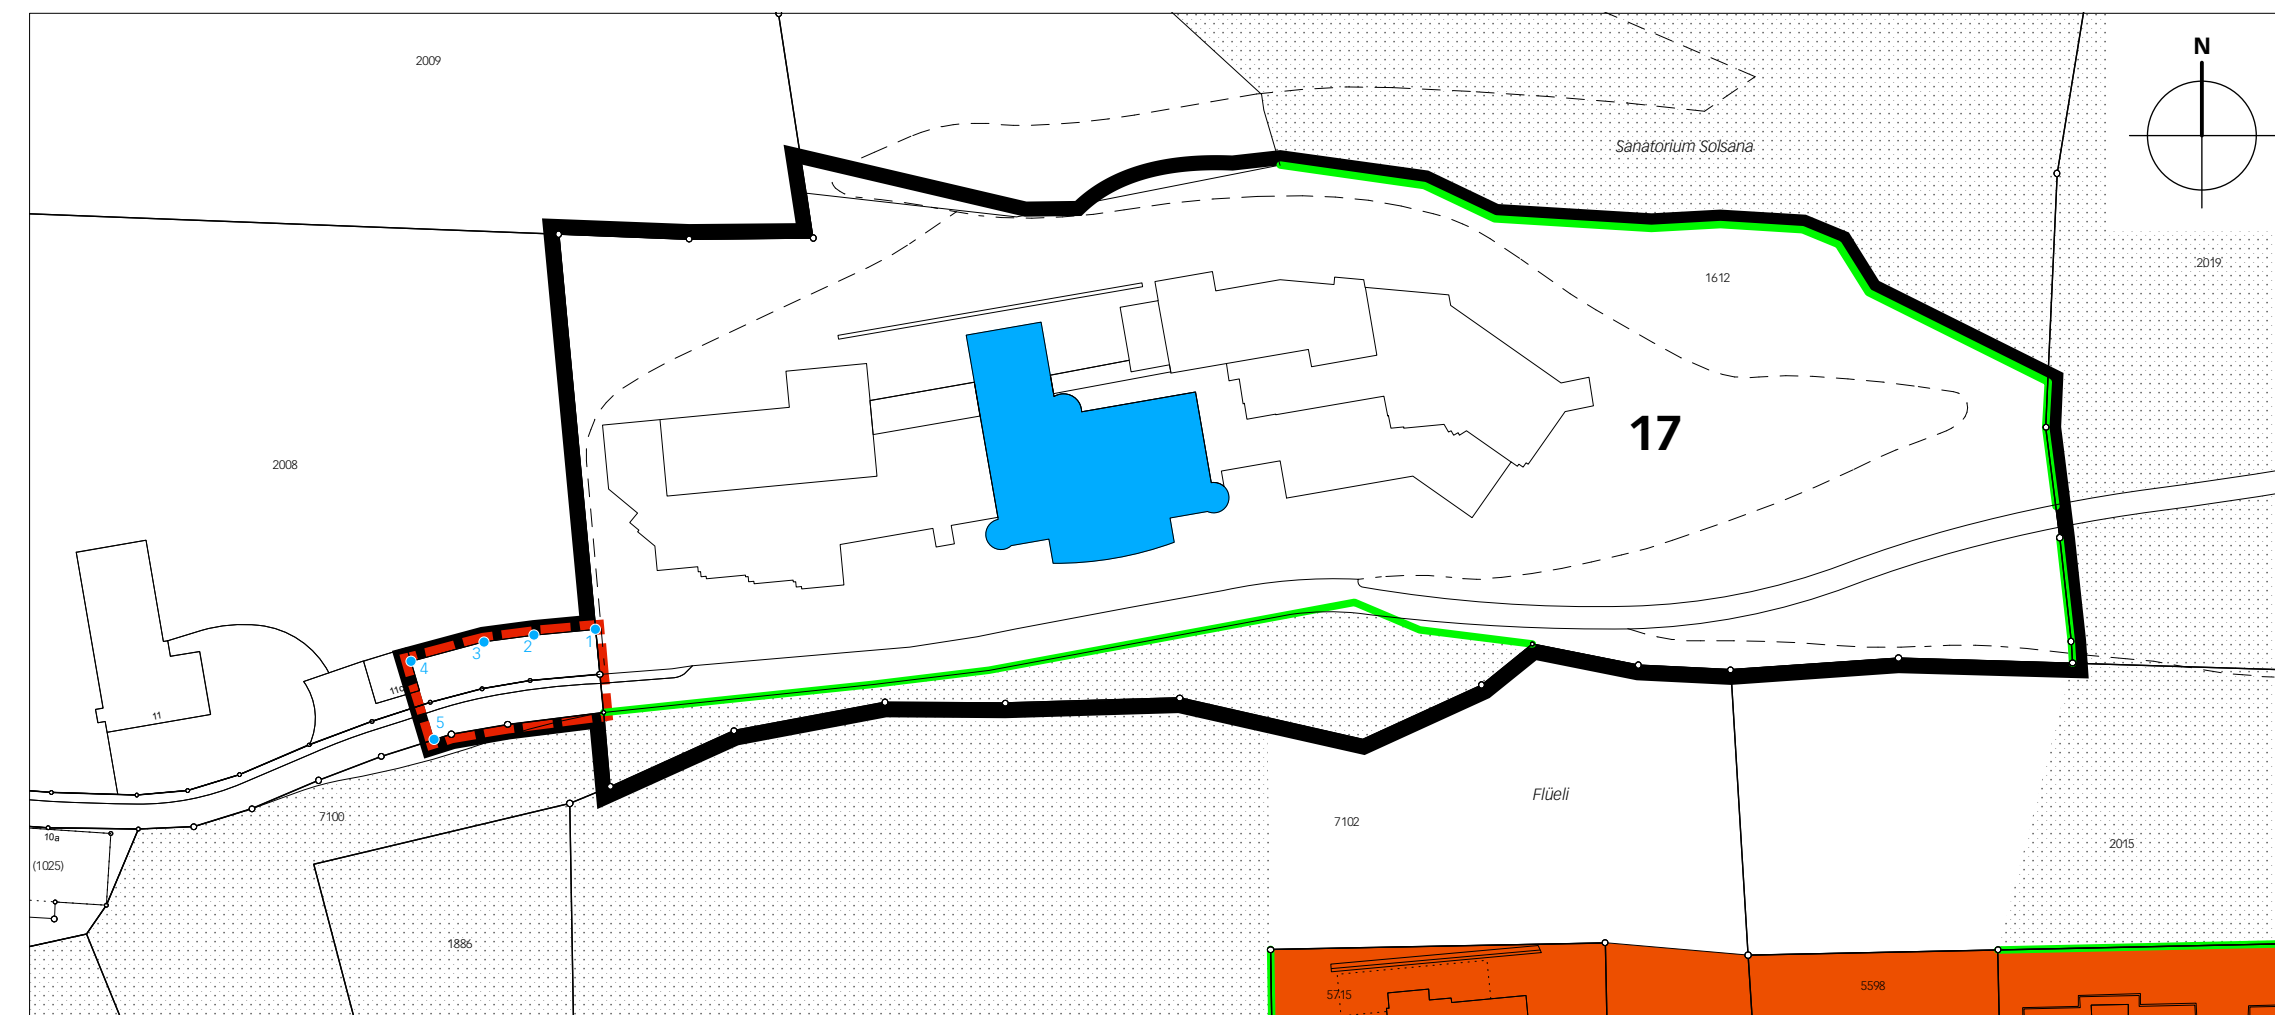

Legende

- Perimeter der Zonenplanänderung
- Inhalte:**
- 17 Überbauungsordnung UeO
- Hinweise:**
- Wohnzone W3b
- erhaltenswerte Baute
- Wald
- Verbindliche Waldgrenze nach Art. 10 Abs. 2 WaG (rechtskräftig)

Koordinatenliste

Ecke	x	y
1	2586313.36	1149295.05
2	2586305.23	1149294.29
3	2586298.56	1149293.41
4	2586288.92	1149290.82
5	2586292.02	1149280.49

Genehmigungsvermerke

- Mitwirkung vom ...
- Vorprüfung vom ...
- Publikation im Amtsblatt vom ...
- Publikation im amtlichen Anzeiger vom ...
- Öffentliche Auflage vom ...
- Einspracheverhandlungen vom ...
- Erledigte Einsprachen ...
- Unerledigte Einsprachen ...
- Rechtsverwahrungen ...
- Beschlossen durch den Gemeinderat am ...
- Beschlossen durch die Gemeindeversammlung am ...
- Präsident der Gemeindeversammlung
- Verwaltungsdirektor

Louis Lantz Roman Gimmel

Die Richtigkeit dieser Angaben bescheinigt:
Saanen, ...

Verwaltungsdirektor

Roman Gimmel

**Genehmigt durch das kantonale Amt für
Gemeinden und Raumordnung**