



Alter Zustand

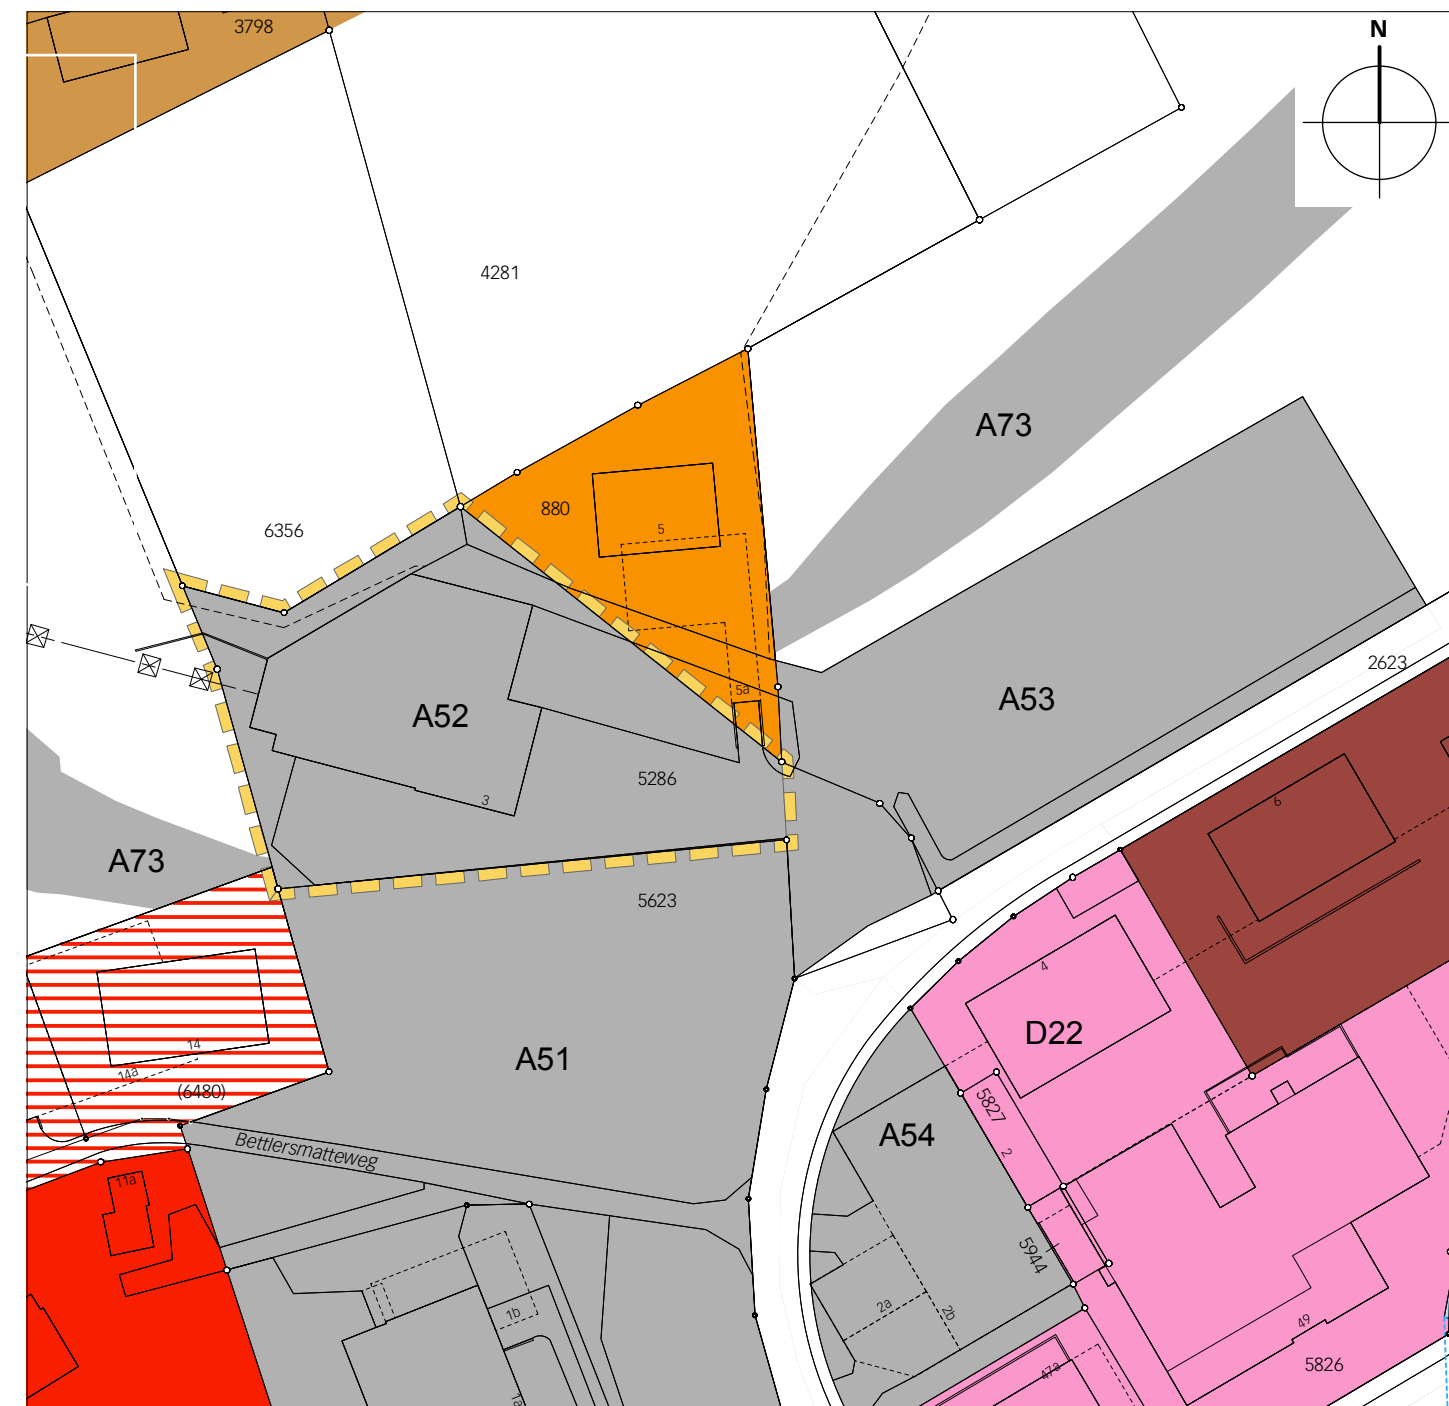

Neuer Zustand

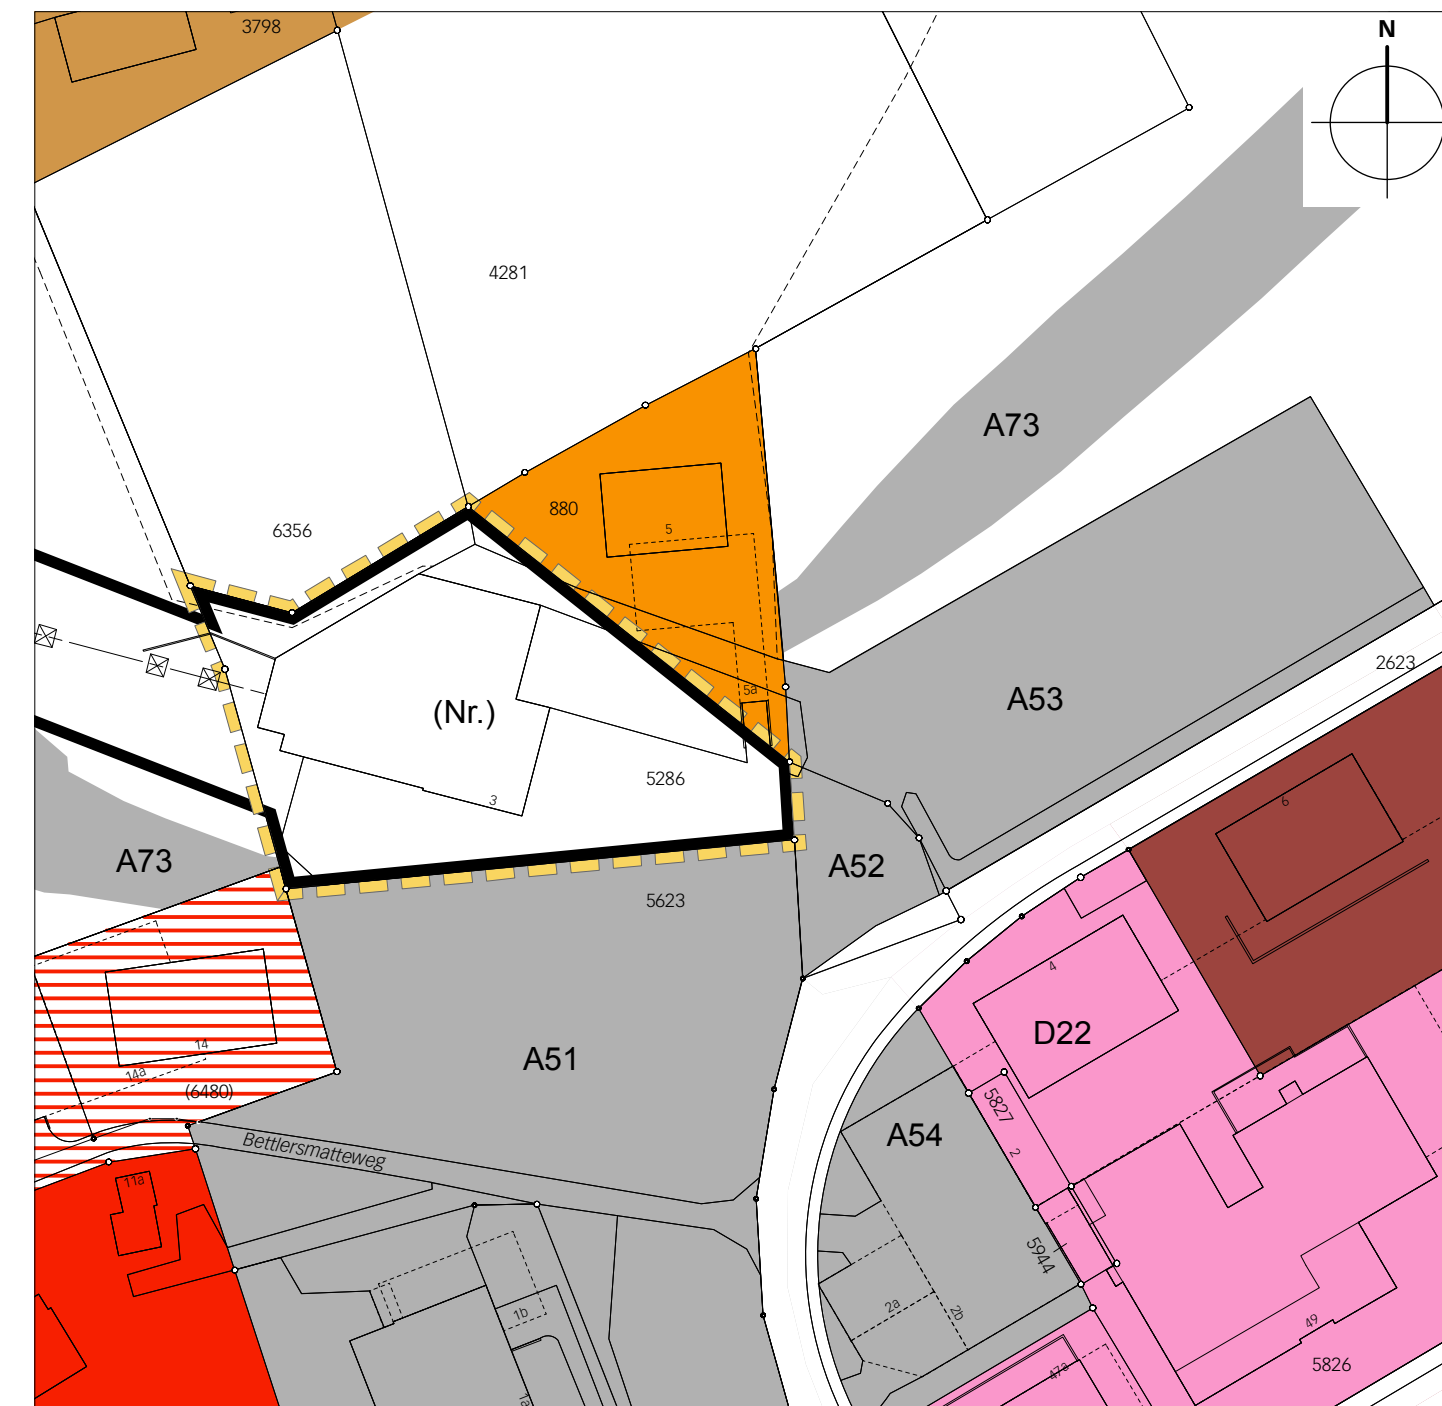

Legende

Perimeter der Zonenplanänderung

Inhalte:

Besondere Zonen
Zone für öffentliche Nutzung ZöN (Art. 19)

Spezielle Ordnungen
Überbauungsordnung UeO

Hinweise:

Wohnzonen

Wohnzone W3a (Art. 8)
Wohnzone W3b (Art. 8)
Wohnzone W3b-100% (Art. 8 / 9)

Gemischte- und touristische Zonen

Kernzone K (Art. 8)
Hotelzone HT (Art. 16)

Besondere Zonen

Erhaltungszone EZ (Art. 18)
Zonen mit landwirtschaftlicher Nutzung
Landwirtschaftszone LWZ (Art. 22)

Gewässer offen/eingedolt

MITWIRKUNG

Einwohnergemeinde Saanen

Zonenplanänderung «Neubau Seilbahn Rellerli»

Ausschnitt Zonenplan Nr. 2
1:1000

Die Zonenplanänderung besteht aus:
• Ausschnitt Zonenplan Nr. 2 1:1000

weitere Unterlagen:
• Erläuterungsbericht

15. August 2022

saanen/neubau seilbahn rellerli/4/zpär/
07040_zpae_220815_mw/dr

Genehmigungsvermerke

Mitwirkung vom
Vorprüfung vom

Publikation im Amtsblatt vom
Publikation im amtlichen Anzeiger vom
Öffentliche Auflage vom

Einspracheverhandlungen am
Erledigte Einsprachen
Unerledigte Einsprachen
Rechtsverwarungen

Beschlossen durch den Gemeinderat am
Beschlossen durch die Gemeindeversammlung am

Präsident der Gemeindeversammlung
Verwaltungsdirektor

Louis Lanz
Roman Gimmel

Die Richtigkeit dieser Angaben bescheinigt:
Saanen,

Verwaltungsdirektor

Roman Gimmel

Genehmigt durch das kantonale Amt für
Gemeinden und Raumordnung