

MITWIRKUNG / VORPRÜFUNG

Einwohnergemeinde Saanen

Überbauungsordnung Nr. 27 «Parkhotel Gstaad»

Änderung Zonenplan Nr. 4, 1:1'000

Die Überbauungsordnung besteht aus:

- Überbauungsplan 1:500
- Überbauungsvorschriften


weitere Unterlagen:

- Erläuterungsbericht
- Änderung Zonenplan Nr. 4


Oktober 2022

saanen/heufassung der ueo nr. 27 parkhotel gstaad/4/04/
07579_2ps_221006_mvwp/rm

Alter Zustand

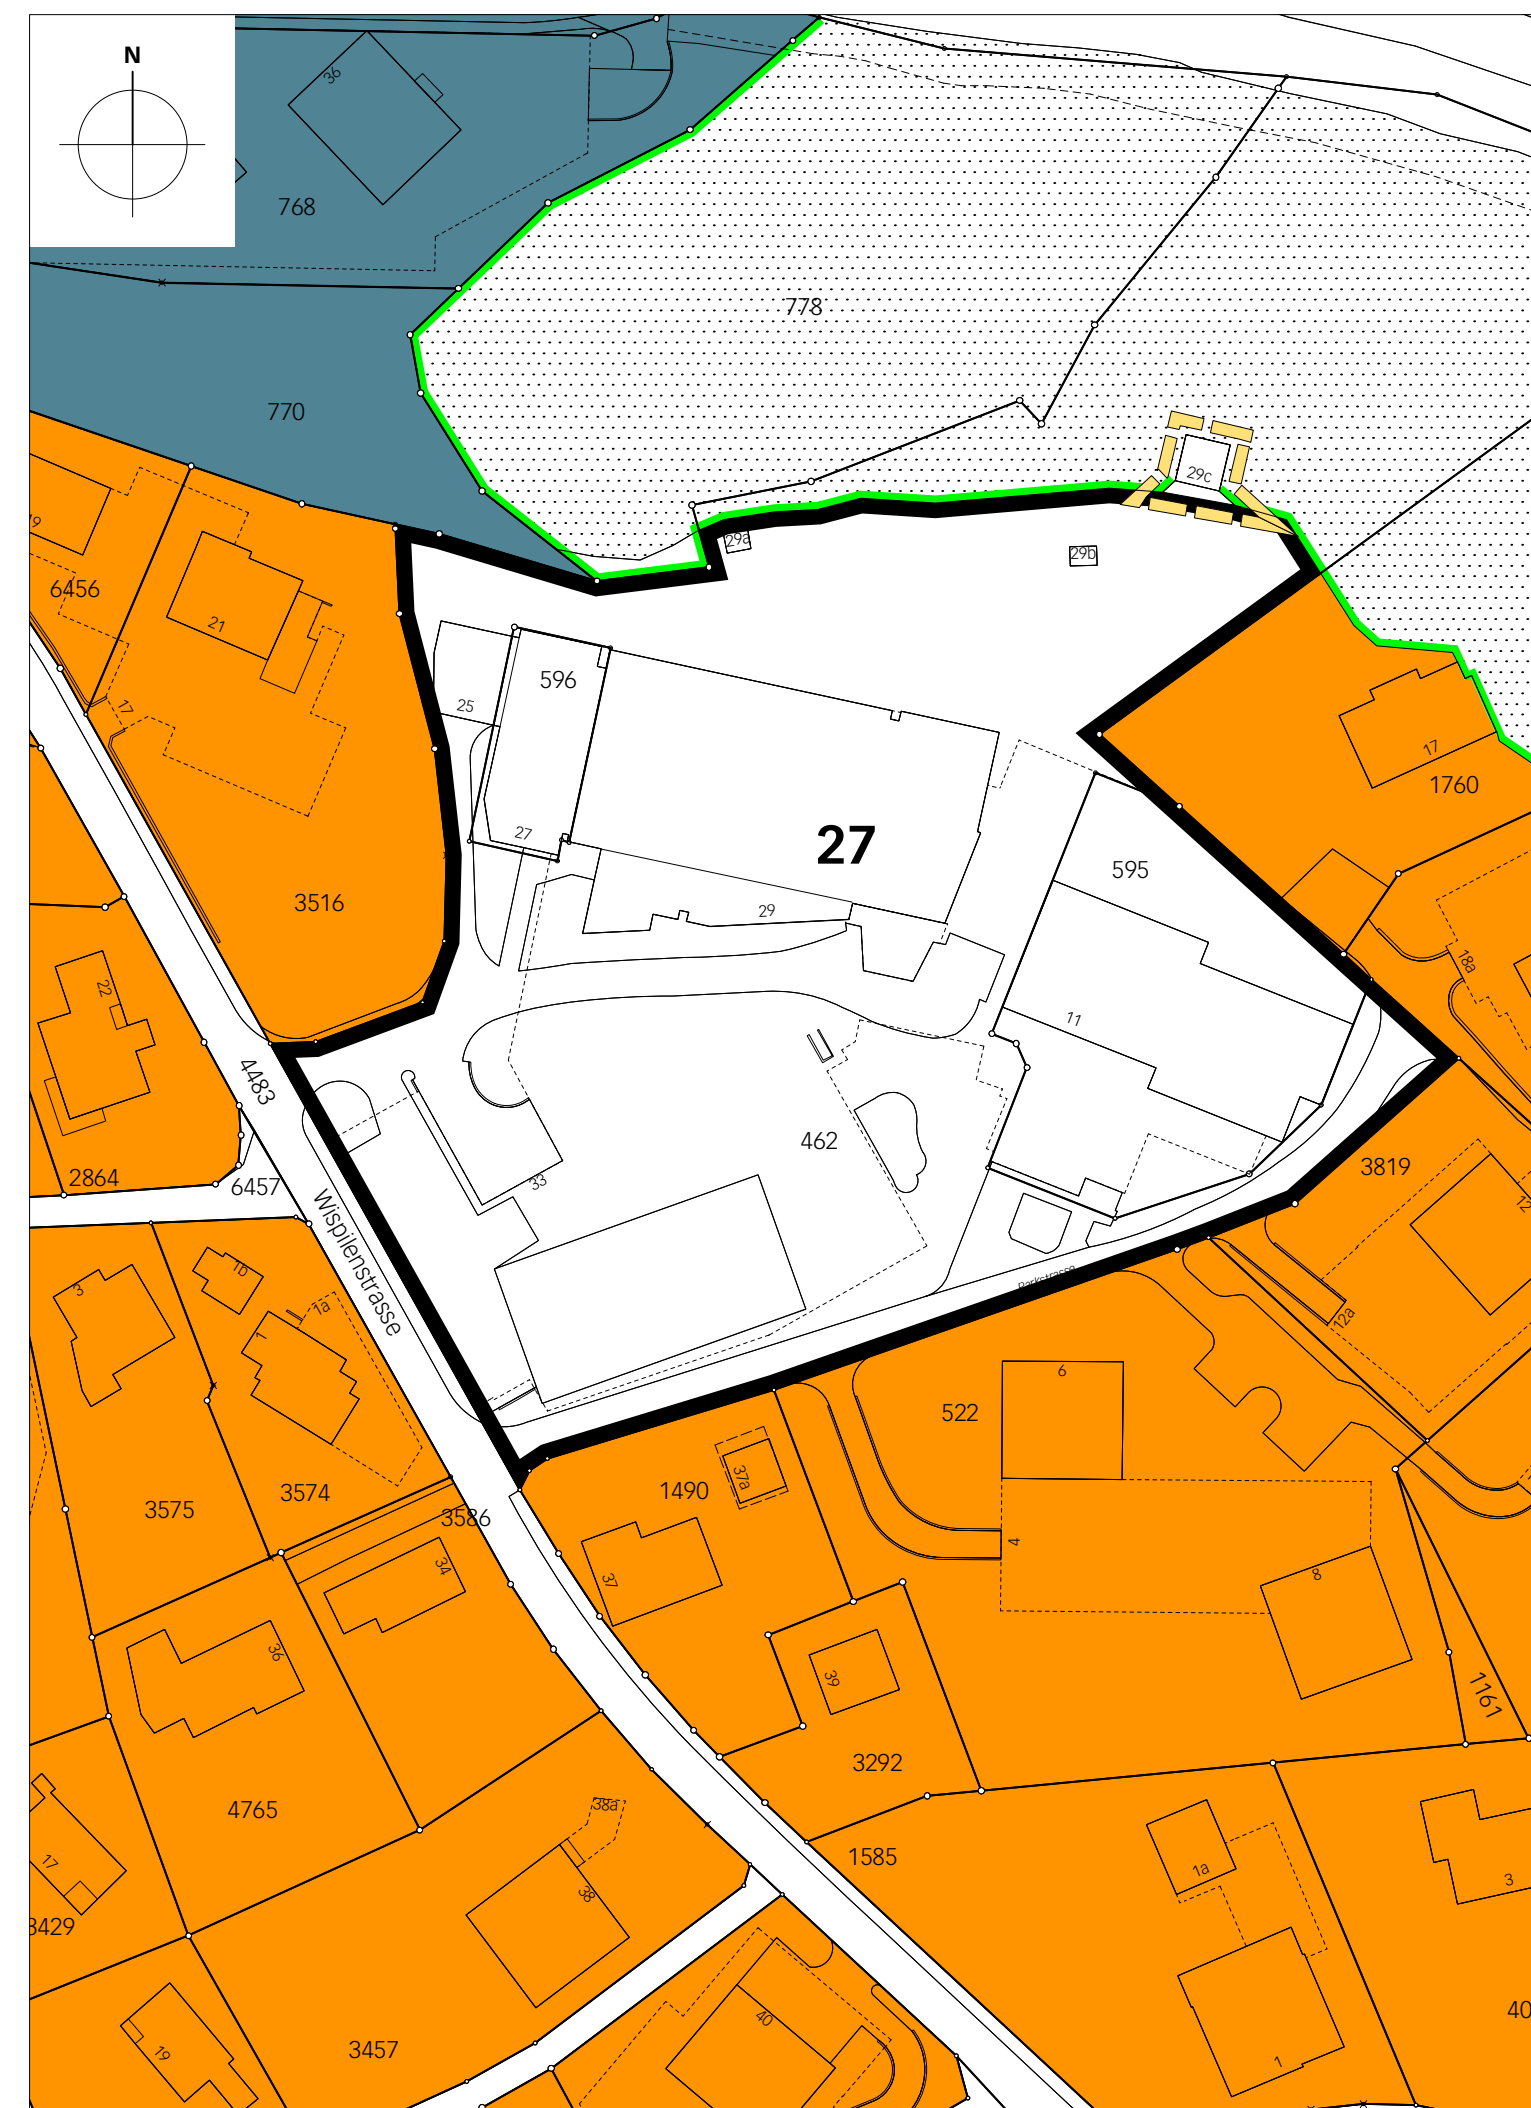

Neuer Zustand

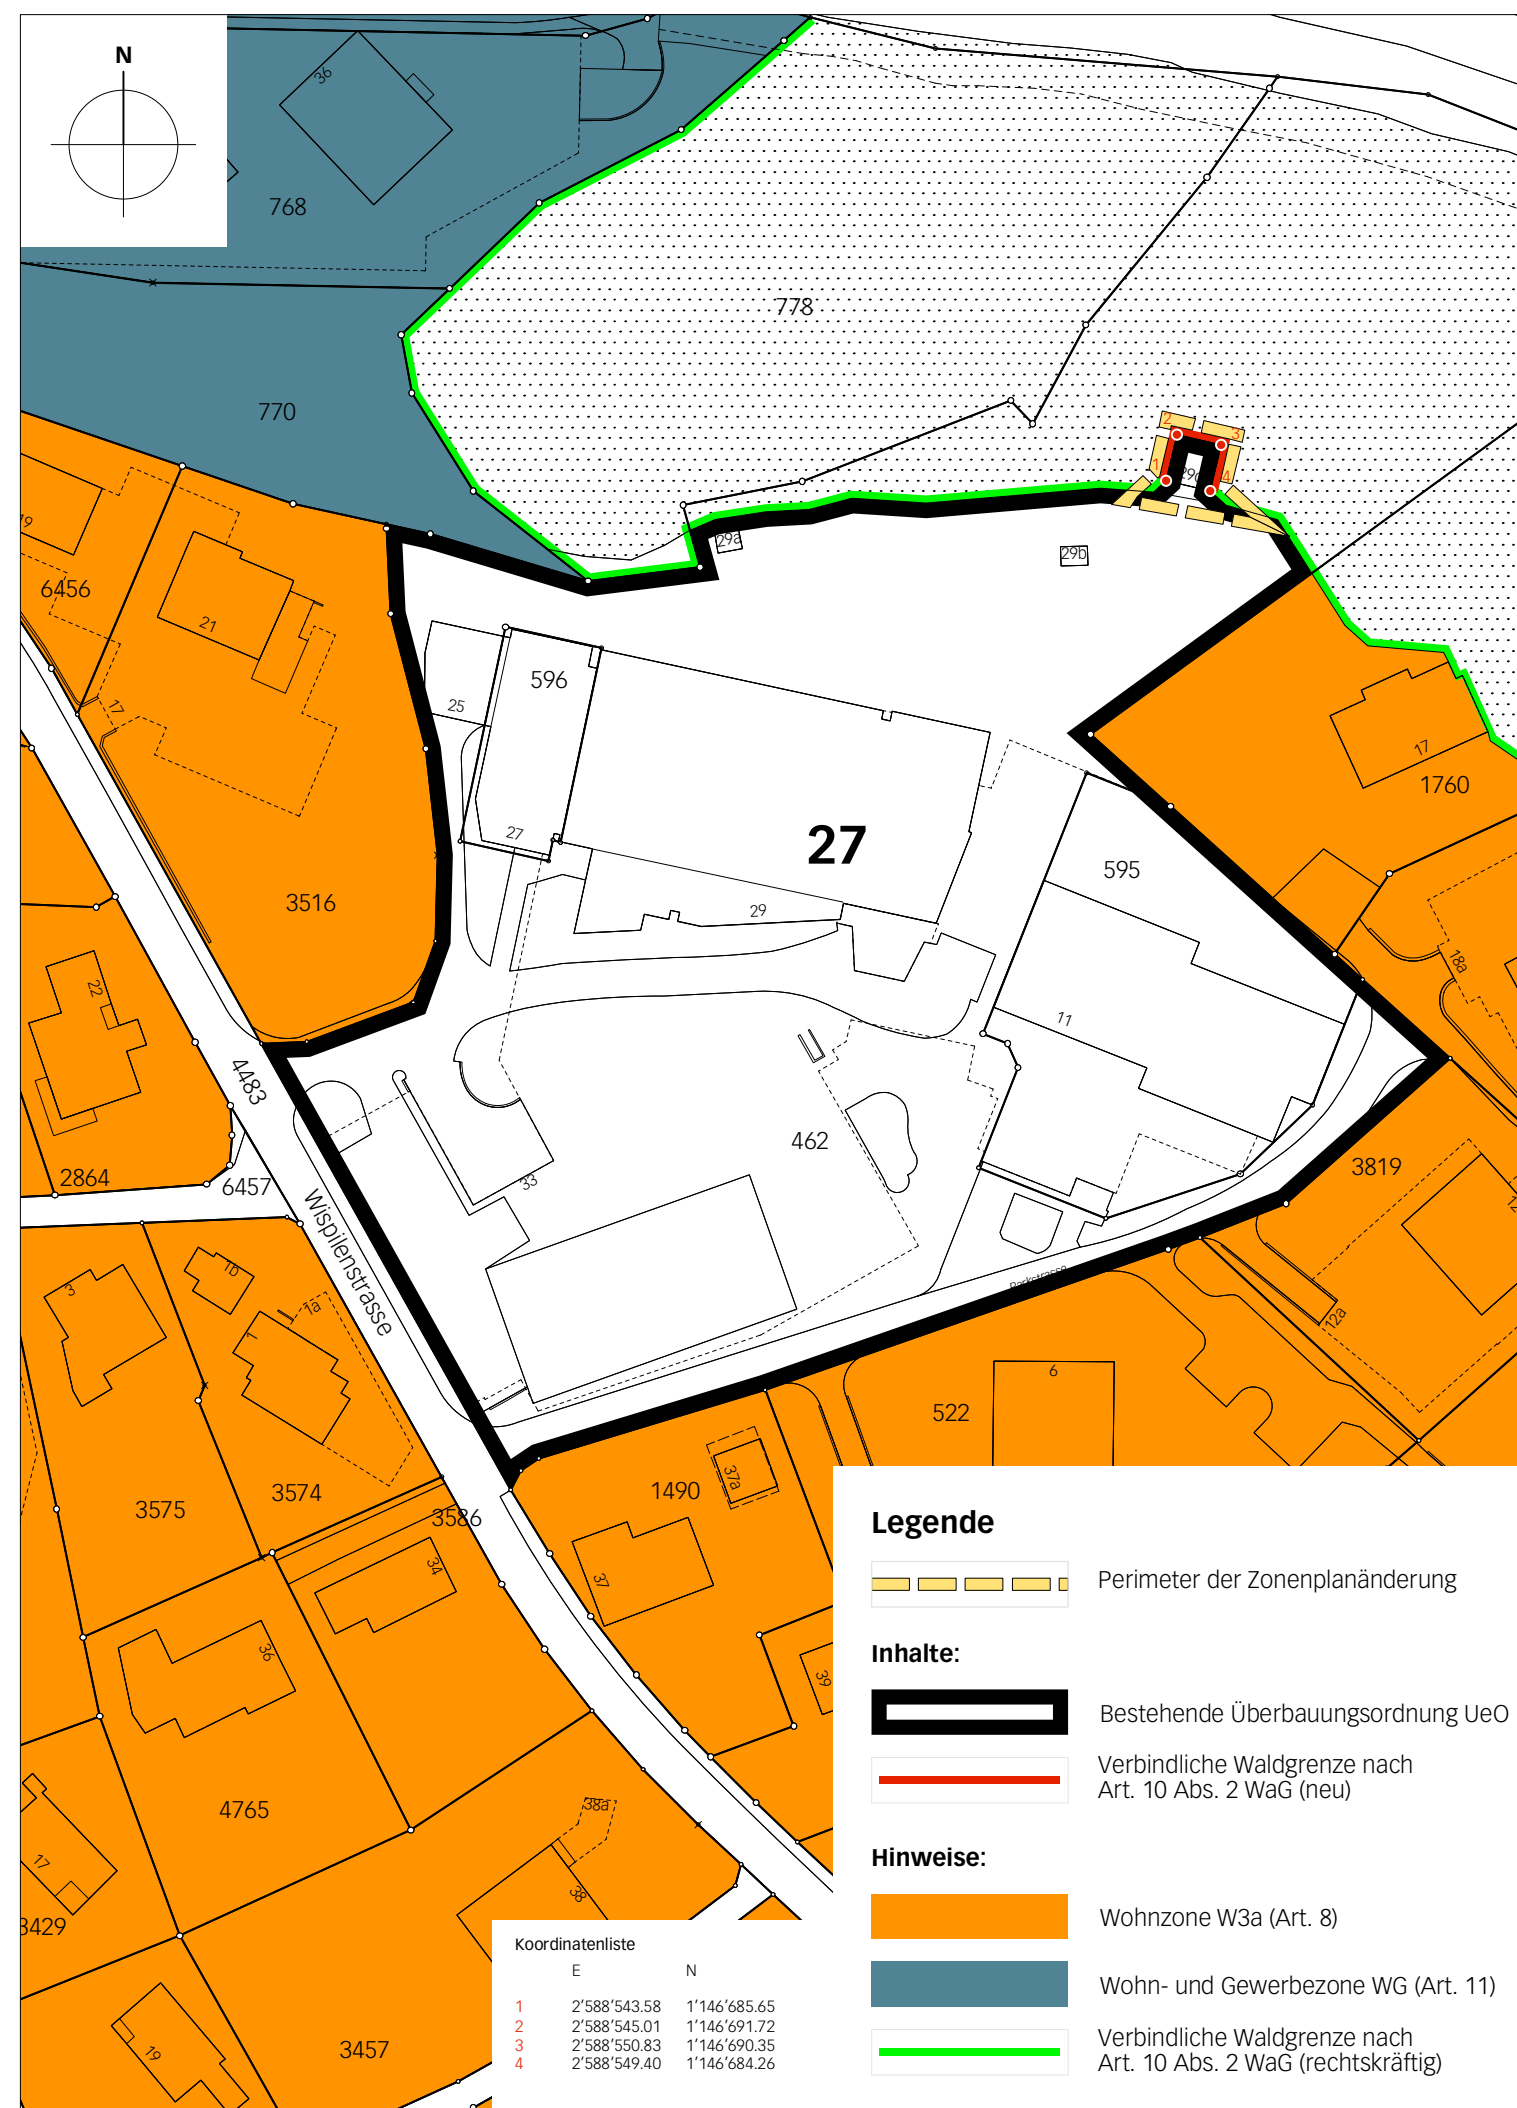

	E	N
1	2'588'543.58	1'146'685.65
2	2'588'545.01	1'146'691.72
3	2'588'550.83	1'146'690.35
4	2'588'549.40	1'146'684.26

Legende

- Perimeter der Zonenplanänderung
- Inhalte:**
 - Bestehende Überbauungsordnung UeO
 - Verbindliche Waldgrenze nach Art. 10 Abs. 2 WaG (neu)
- Hinweise:**
 - Wohnzone W3a (Art. 8)
 - Wohn- und Gewerbezone WG (Art. 11)
 - Verbindliche Waldgrenze nach Art. 10 Abs. 2 WaG (rechtskräftig)

Genehmigungsvermerke

Mitwirkung vom	...
Vorprüfung vom	...
Publikation im amtlichen Anzeiger vom	...
Öffentliche Auflage vom	...
Einspracheverhandlungen vom	...
Erledigte Einsprachen	...
Unerledigte Einsprachen	...
Rechtsverwahrungen	...
Beschlossen durch den Gemeinderat	...
Beschlossen durch die Gemeindeversammlung	...
Namens der Einwohnergemeinde Saanen	
Gemeindepräsident	Verwaltungsdirektor
.....
Toni von Grünigen	Roman Gimmel
Die Richtigkeit dieser Angaben bescheinigt: Saanen,	
Verwaltungsdirektor	
.....
Roman Gimmel	

Genehmigt durch das kantonale Amt für Gemeinden und Raumordnung

Verbindliche Waldgrenze genehmigt durch das Kantonale Amt für Wald und Naturgefahren (AWN)