




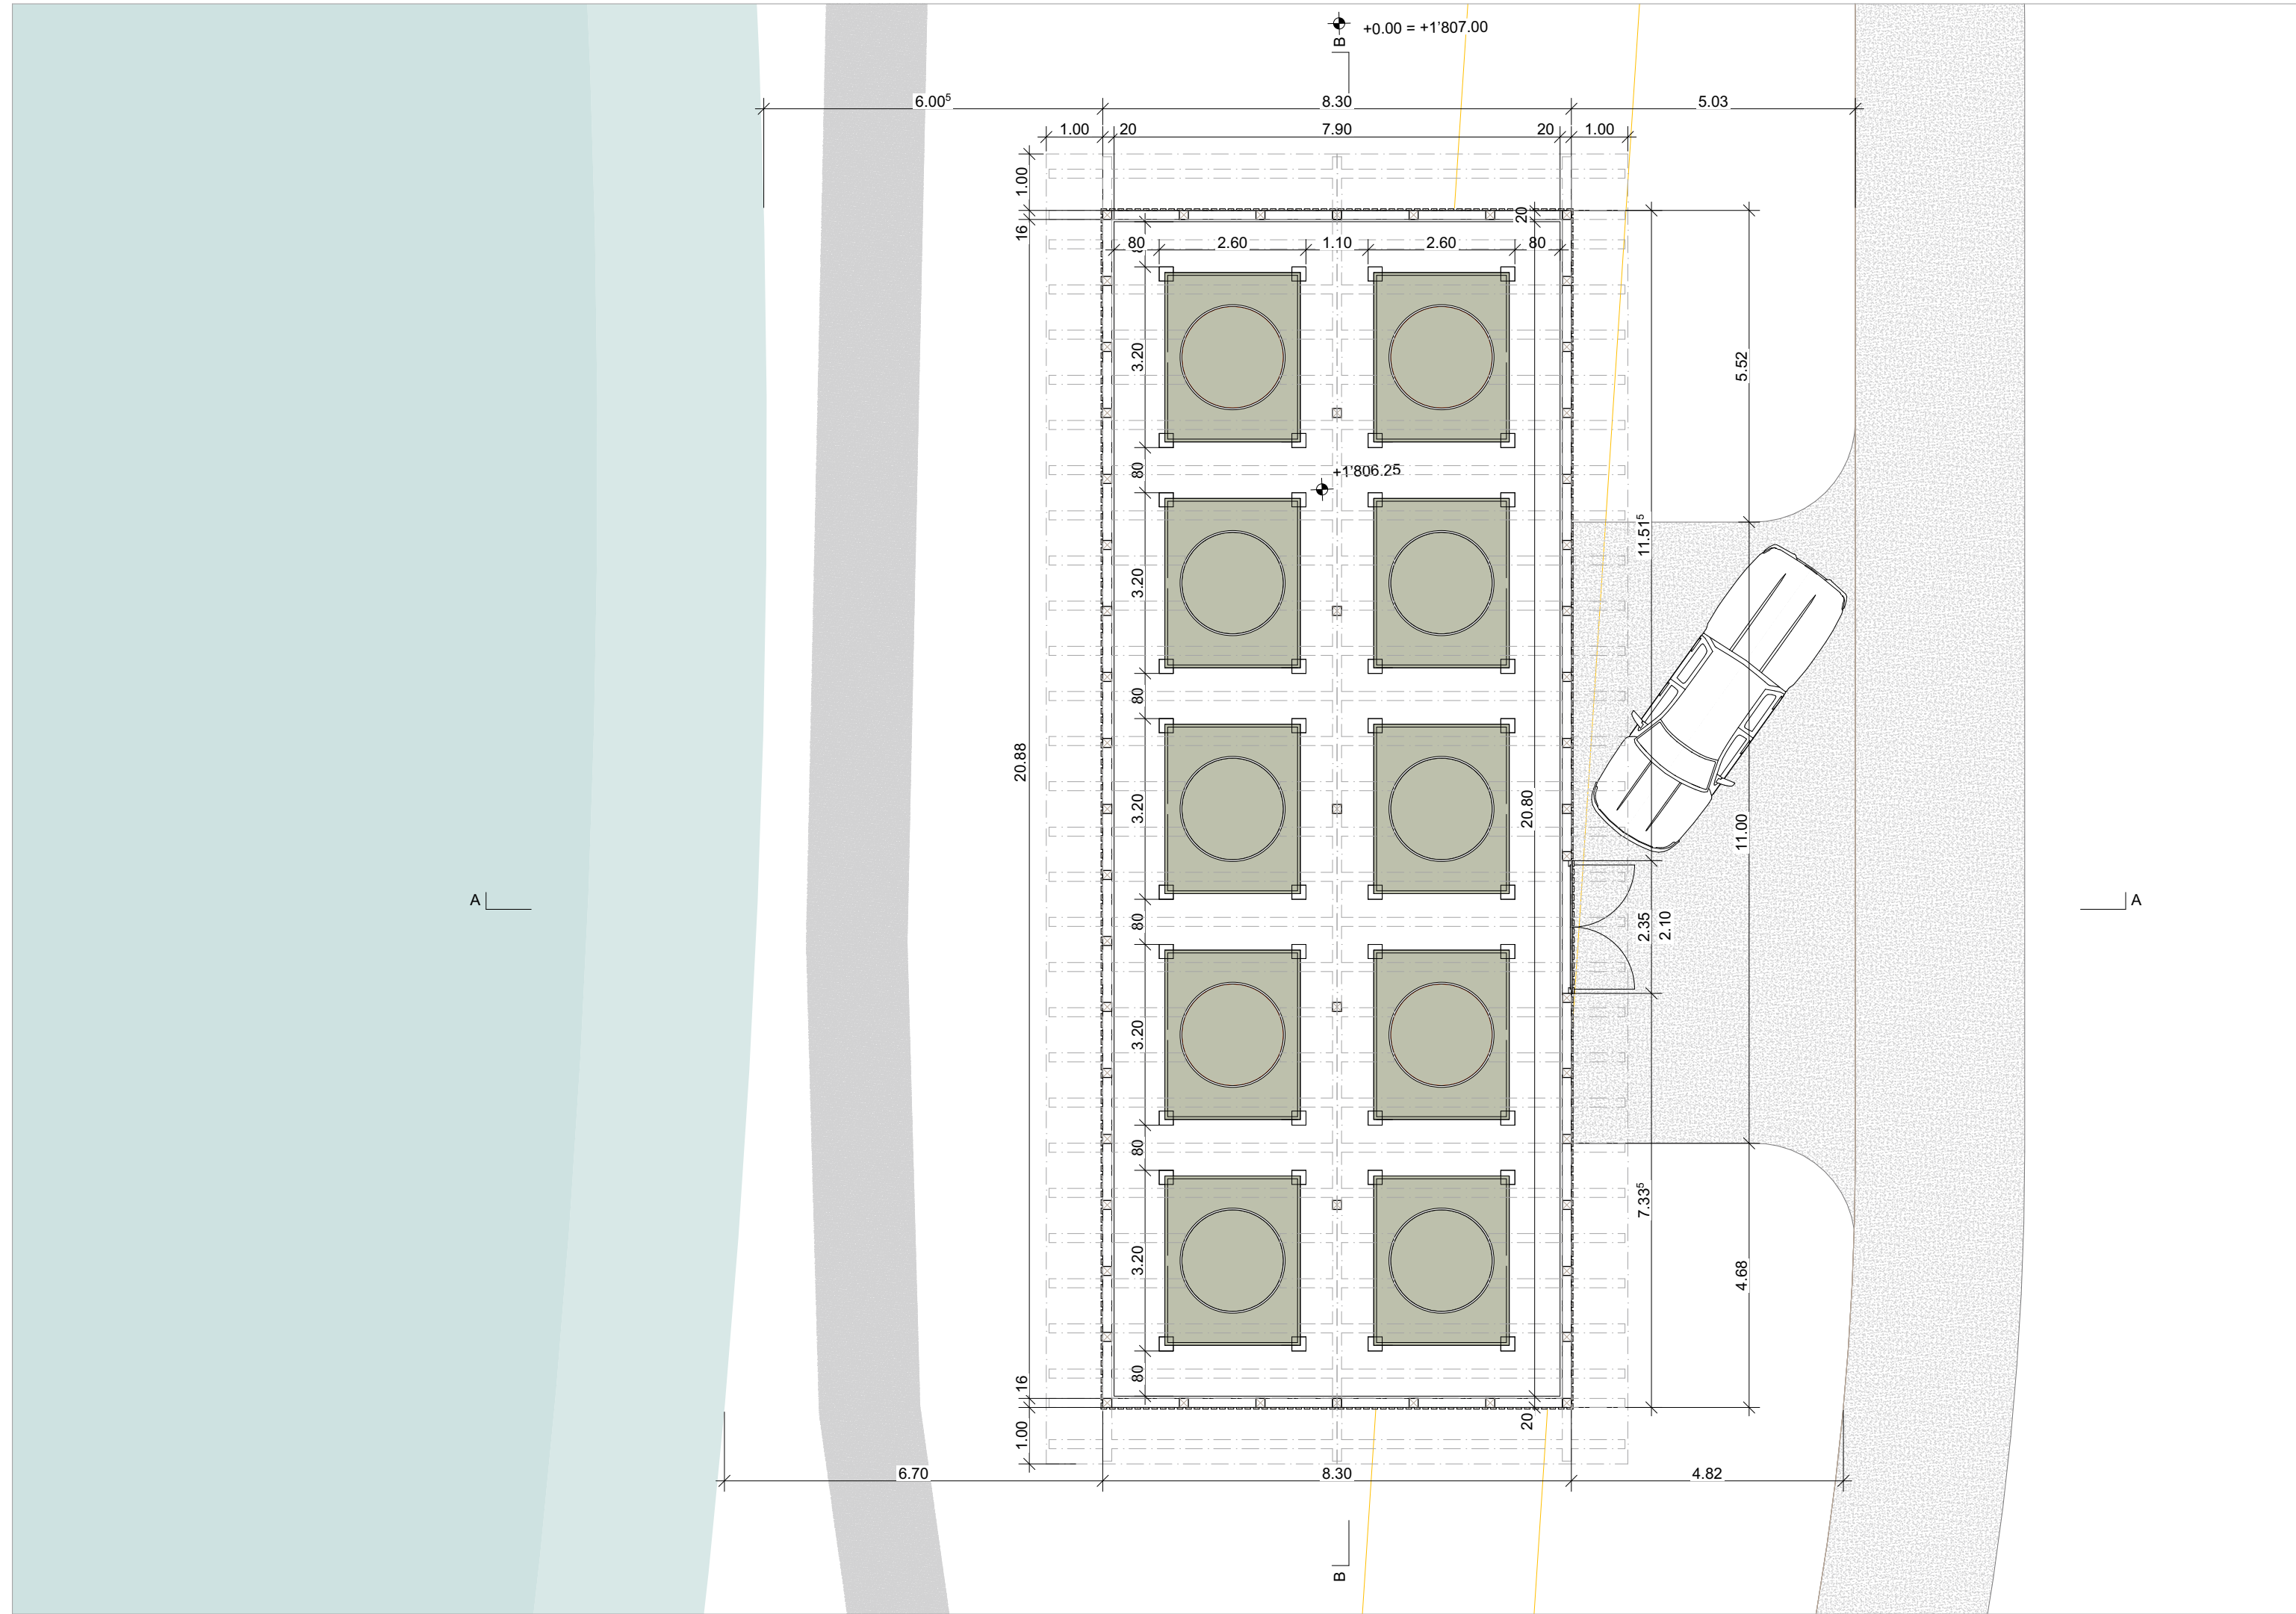


Grundriss

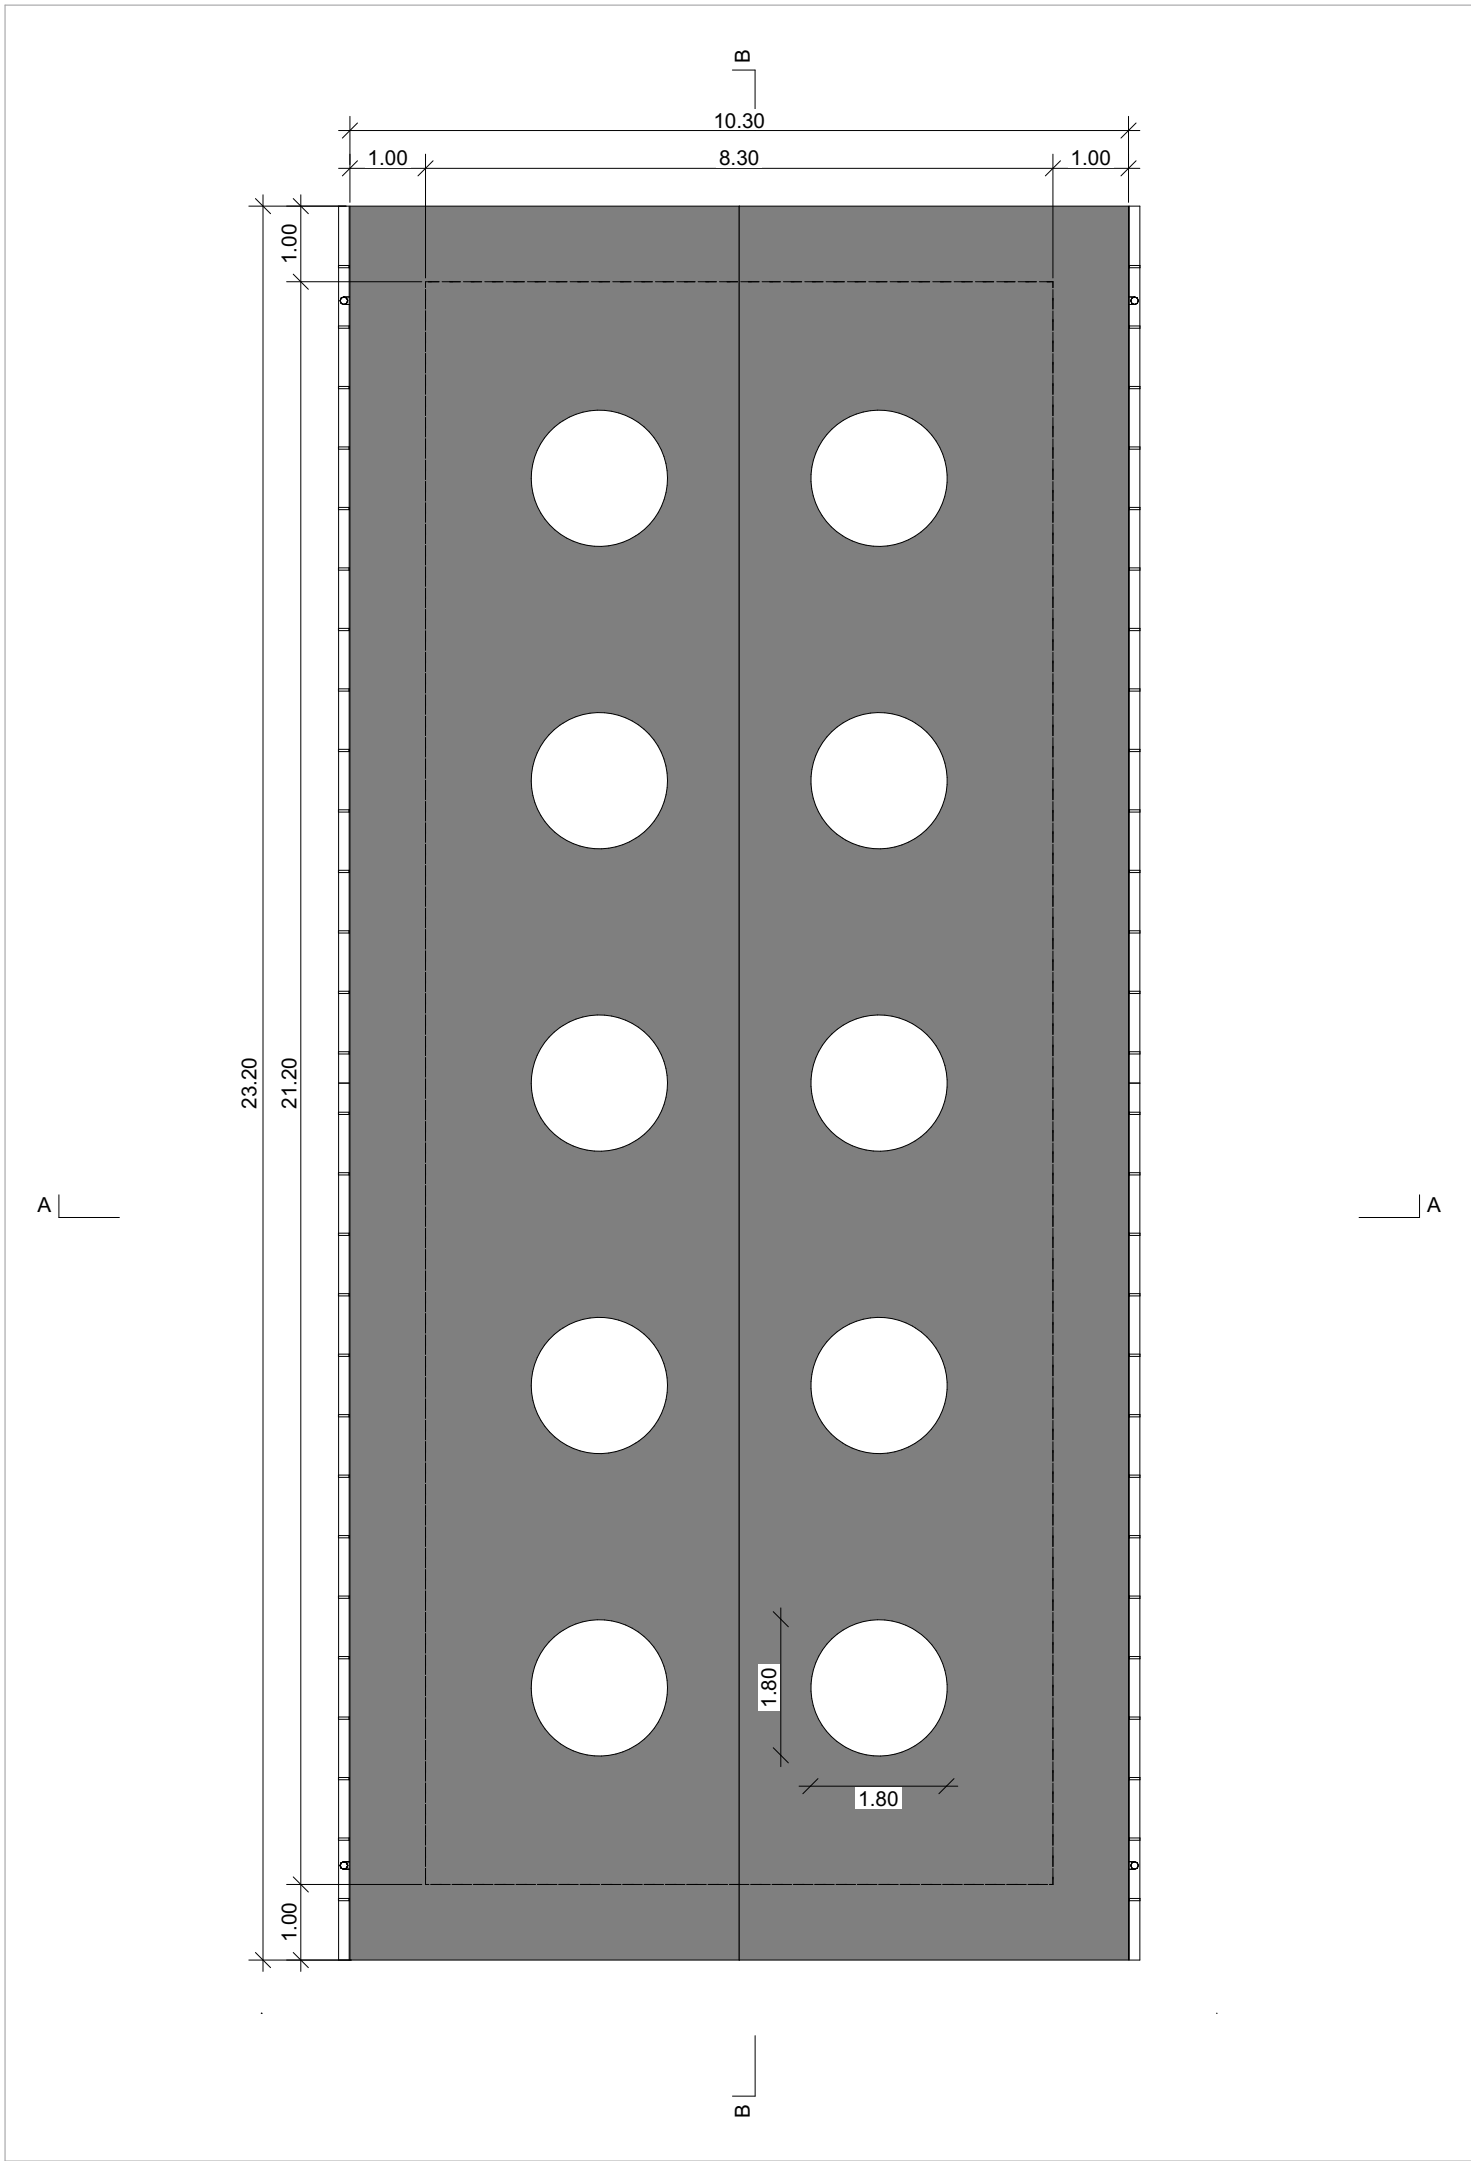


Dach

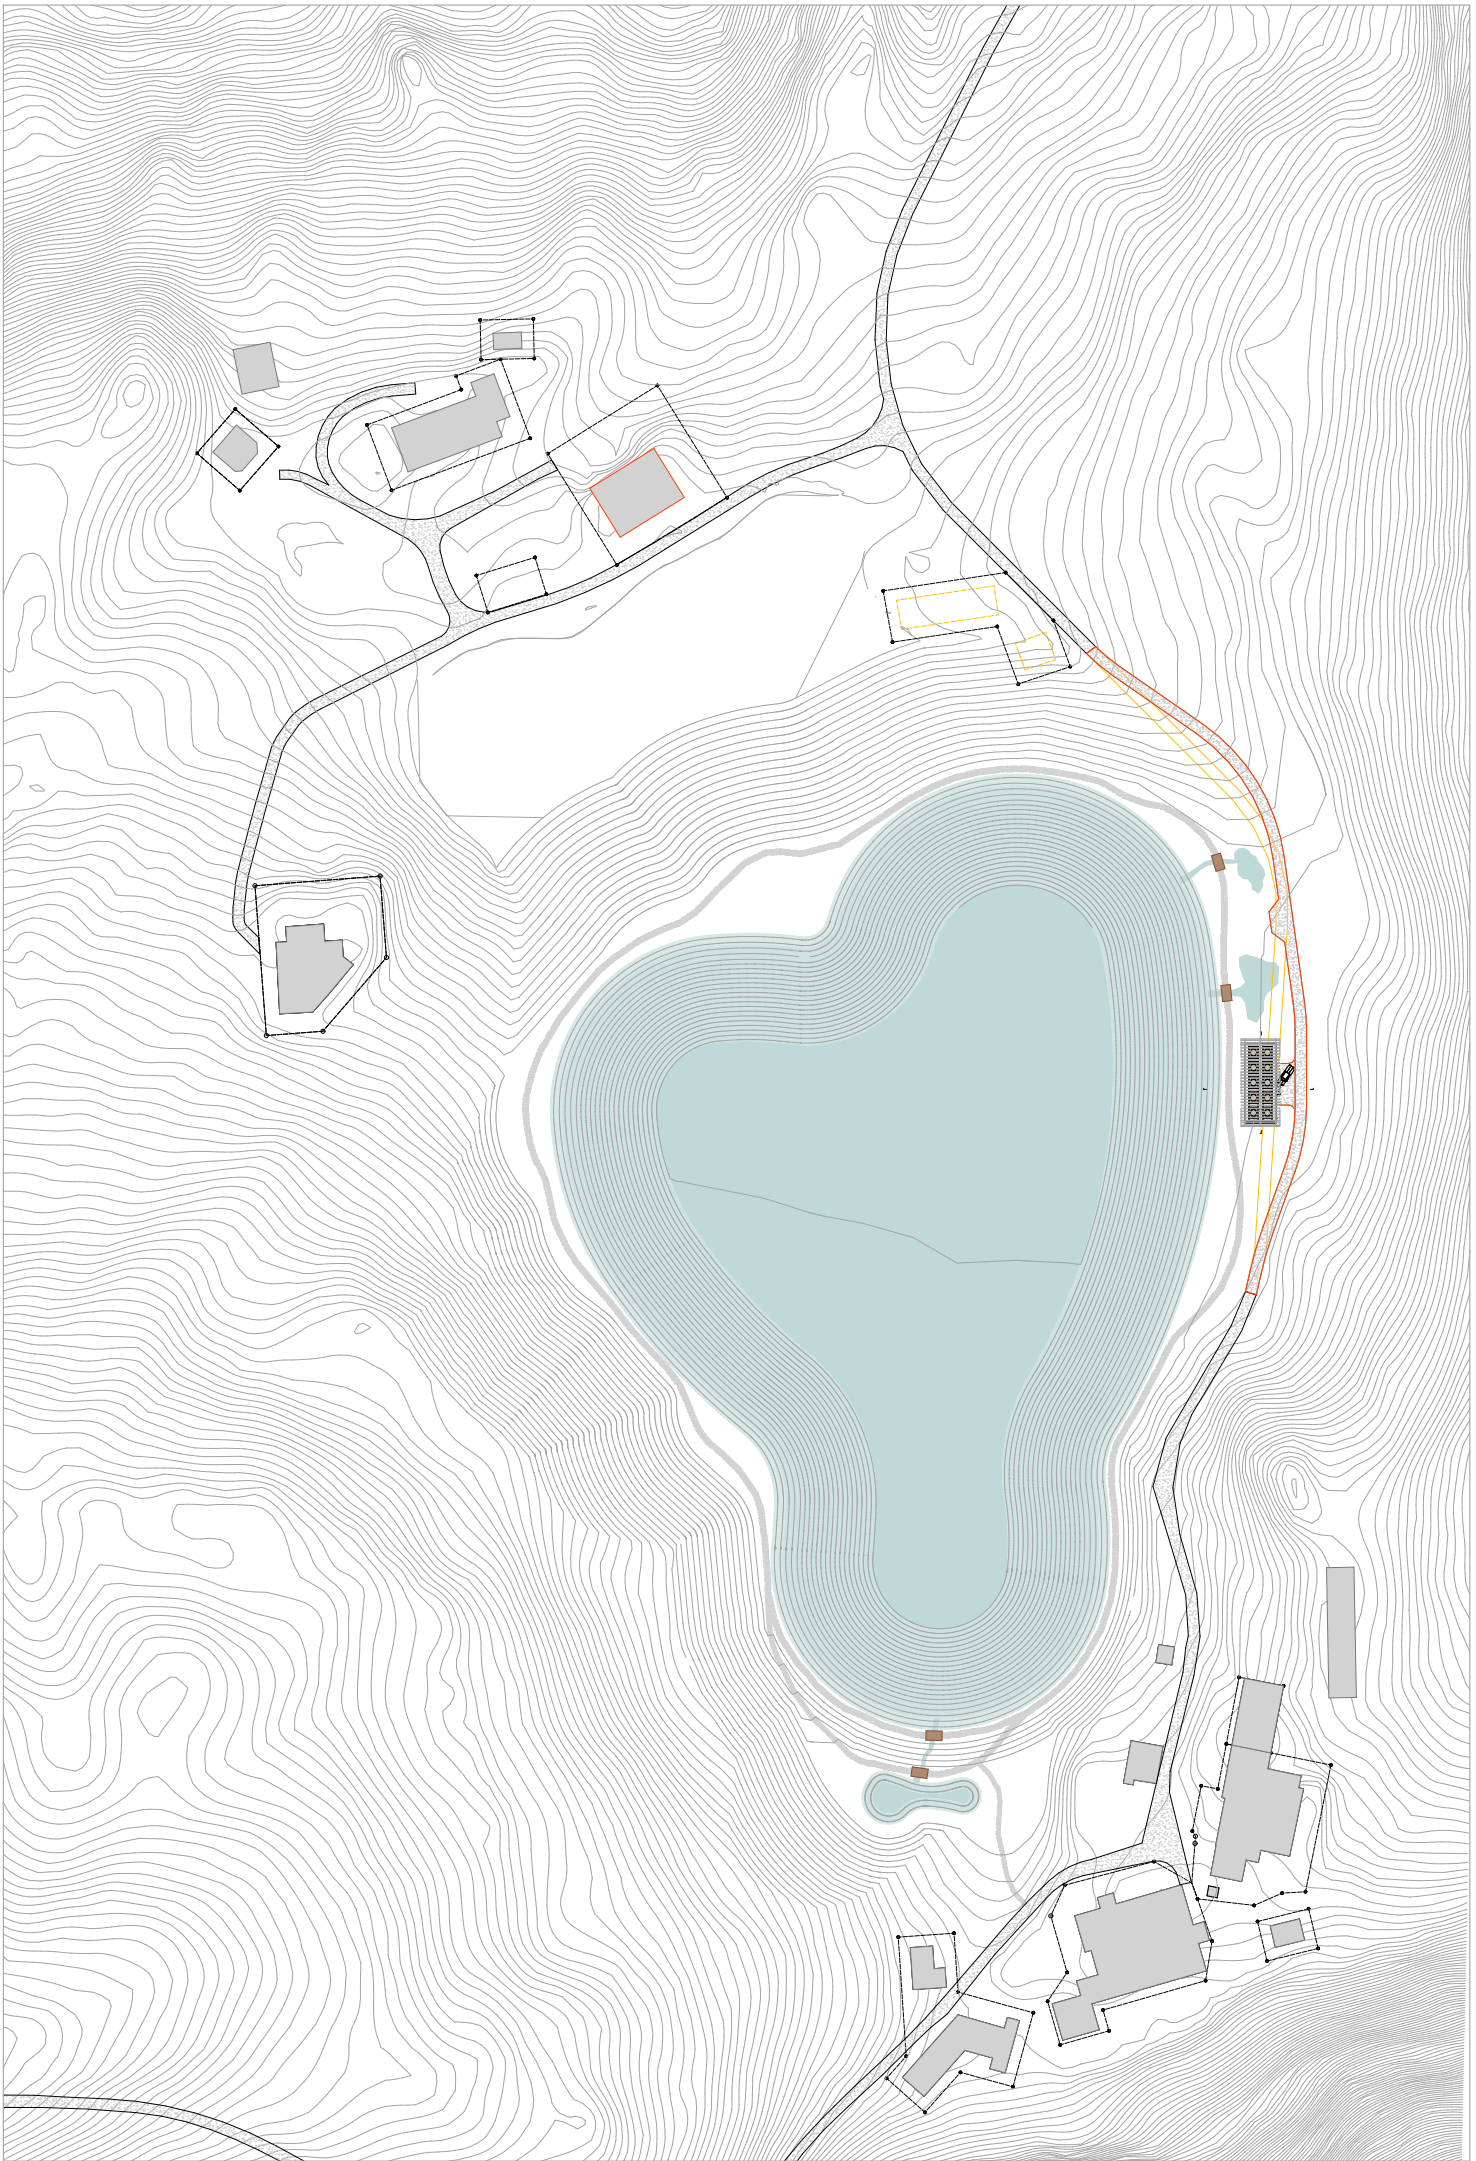


Situationsplan

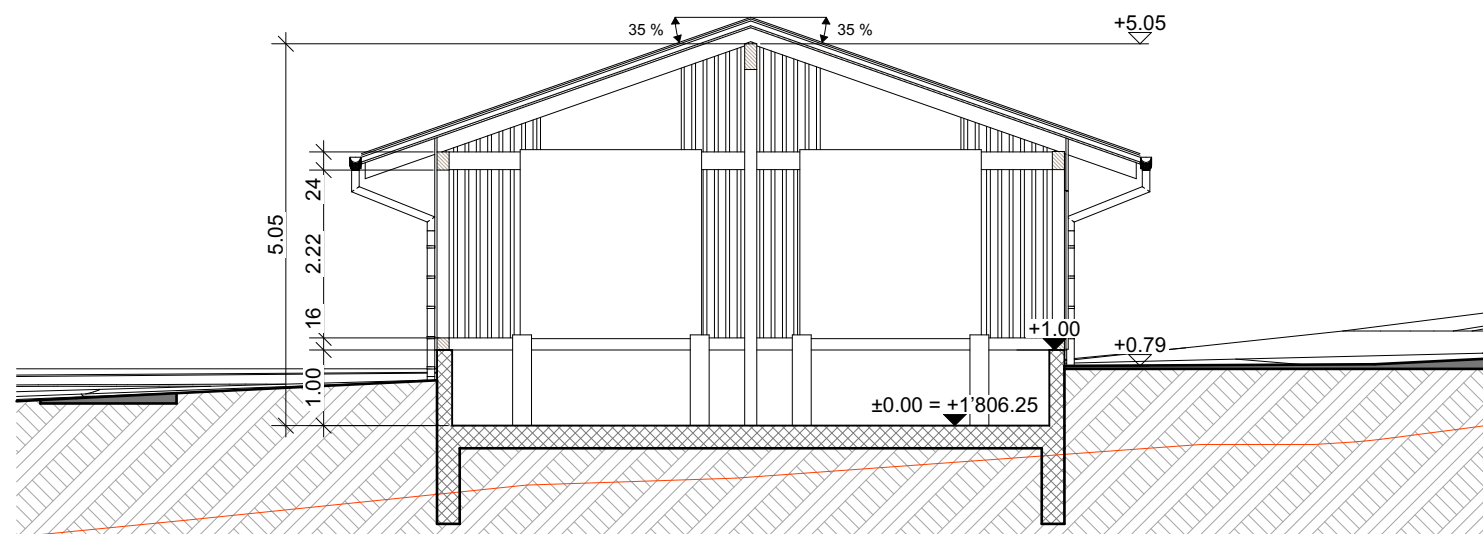


Schnitt AA

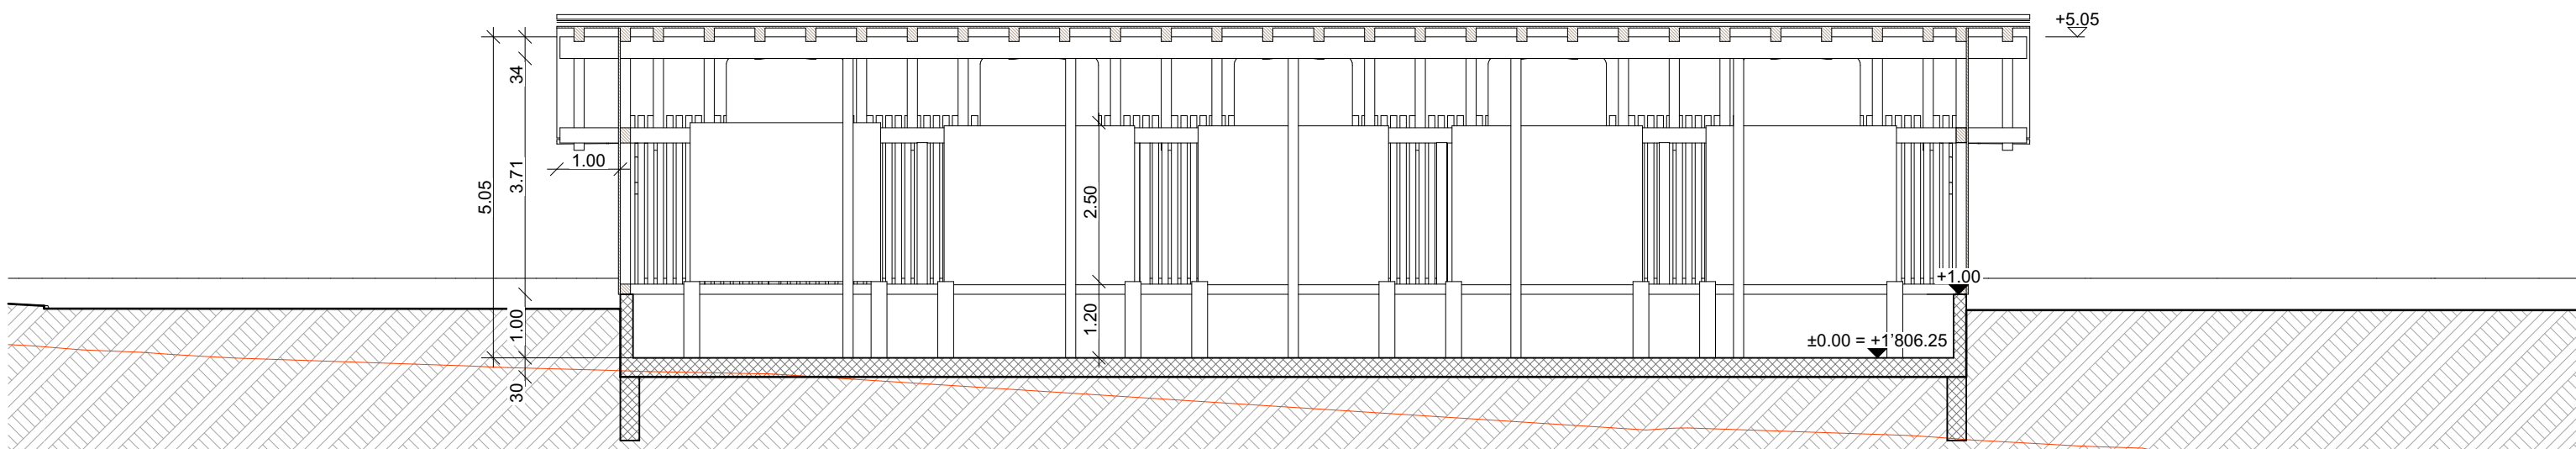


Schnitt BB

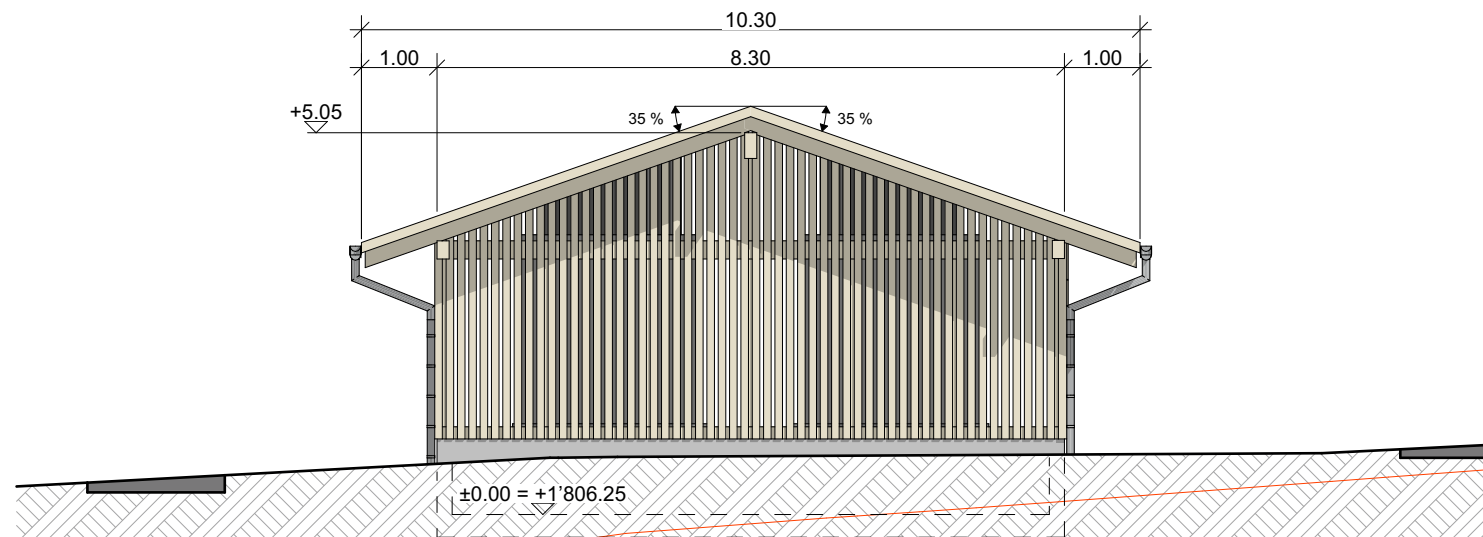


Ansicht Süd

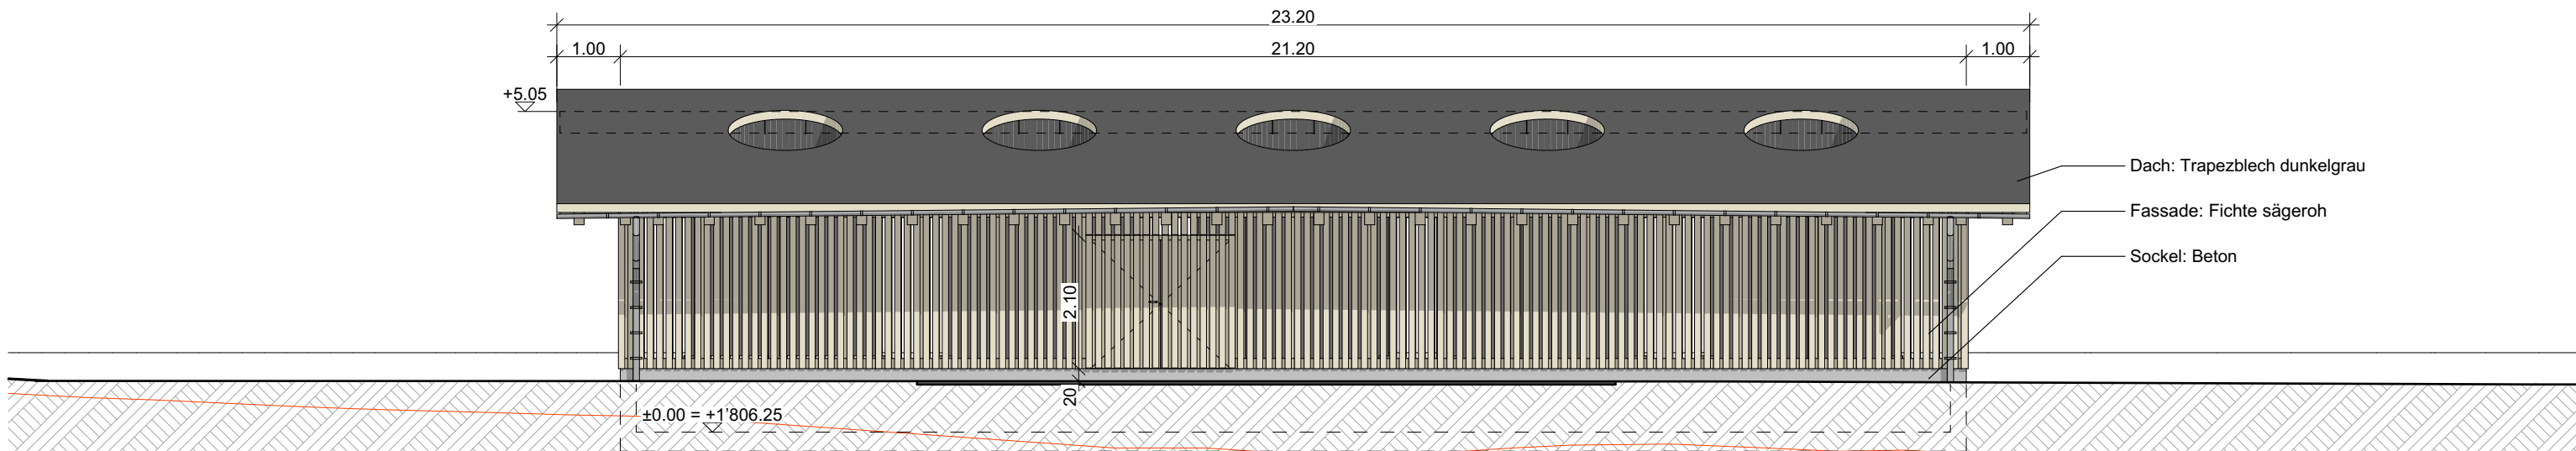

Ansicht Ost

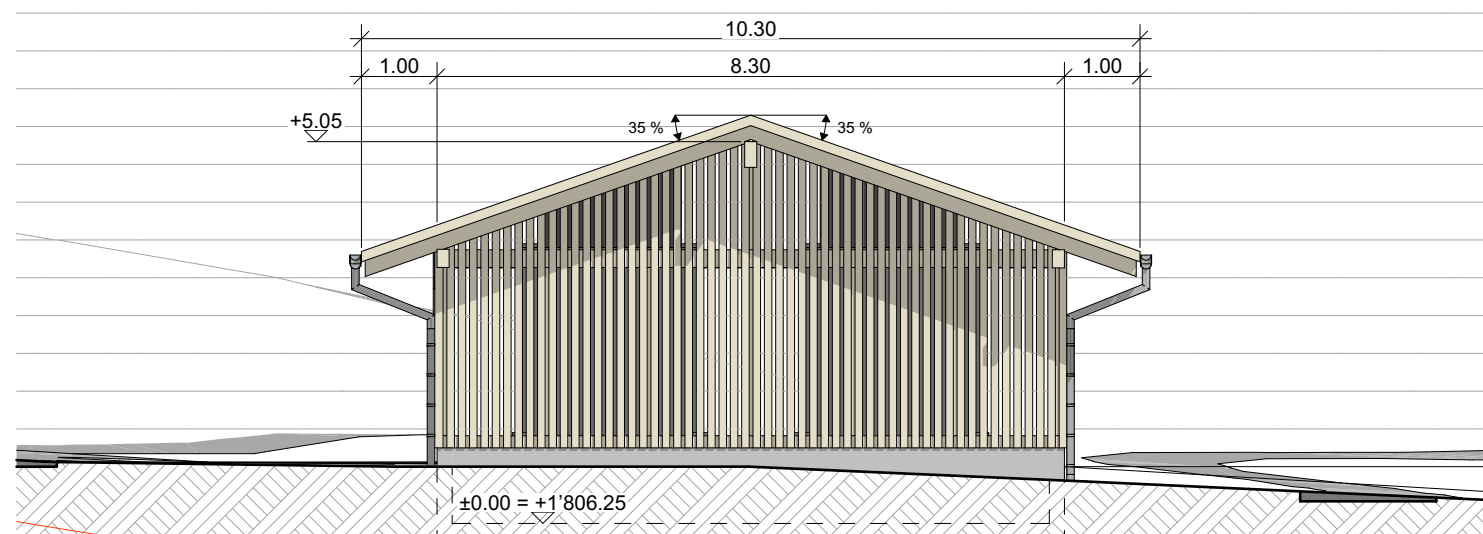

Ansicht Nord

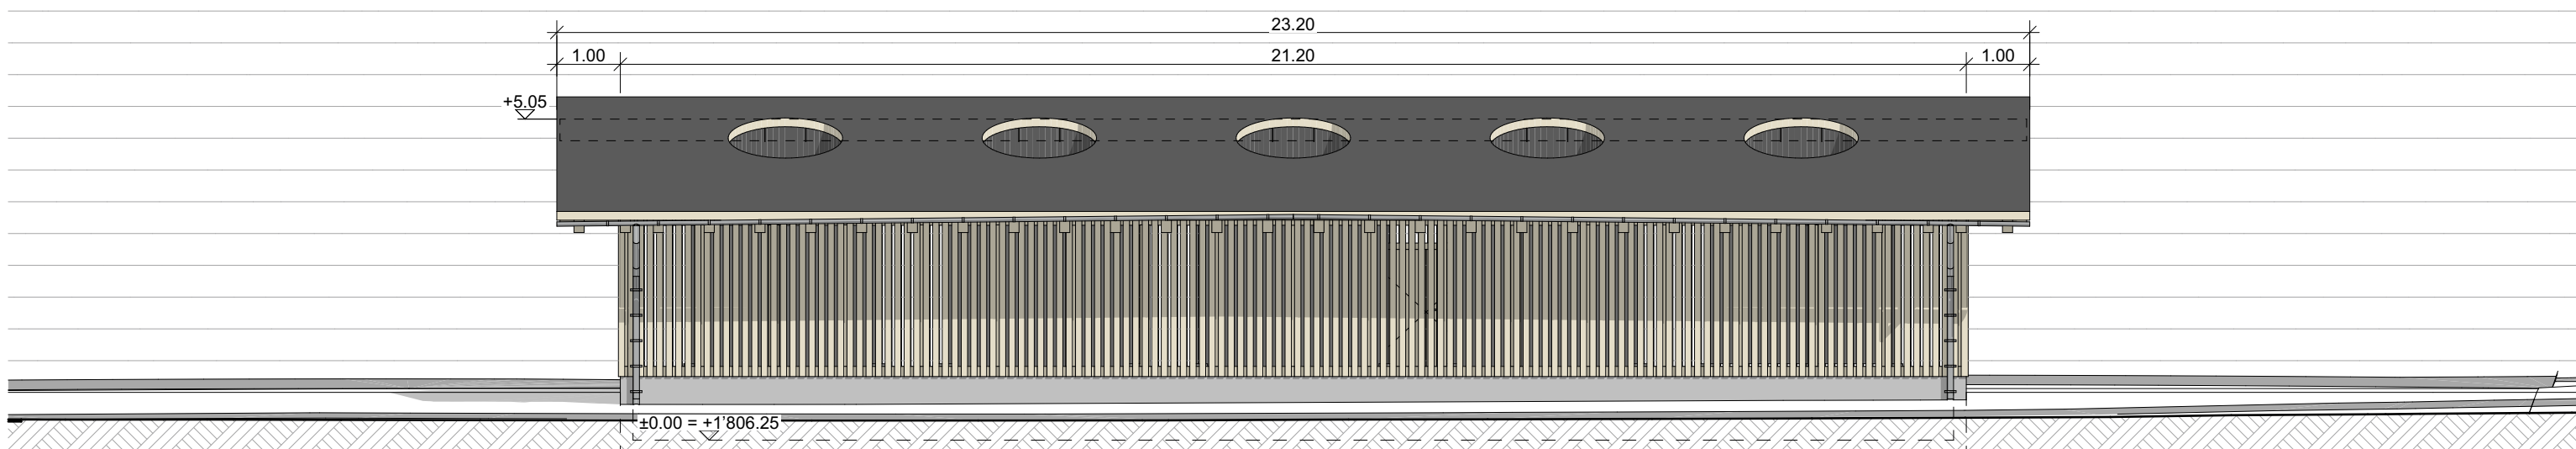

Ansicht West

