

AUFLAGE

Einwohnergemeinde Saanen

Überbauungsordnung Nr. 90 «Seilbahn Rellerli»

Ausschnitt Zonenplan Nr. 2
1:1000

- Die Überbauungsordnung besteht aus:
- Überbauungsplan 1:5000 / 1:500
 - Überbauungsvorschriften


weitere Unterlagen:

- Erläuterungsbericht
- Zonenplanänderung
- Änderung Baureglement
- Mitwirkungsbericht

29. Oktober 2024

saanen/neubau seilbahn rellerli/4/zpär/
07040_zpae_241029_ai/dr

Alter Zustand

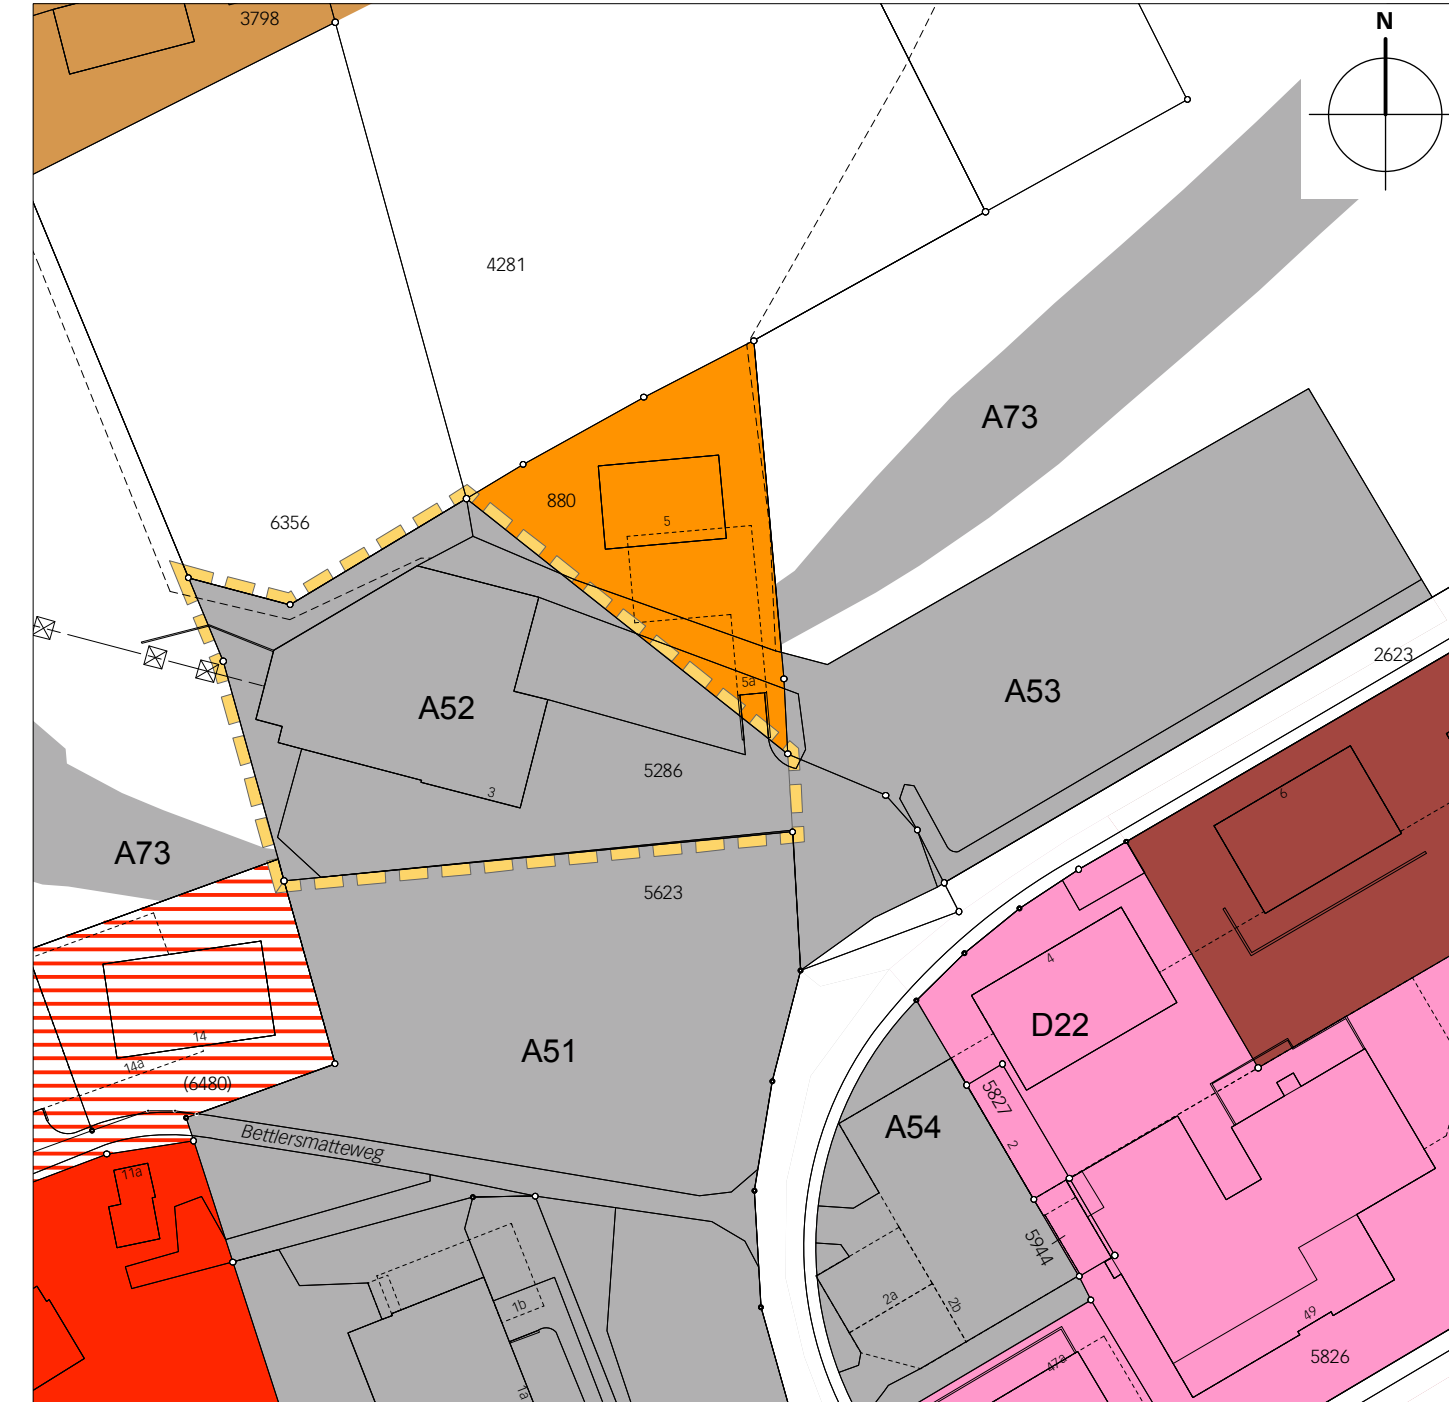

Legende

Perimeter der Zonenplanänderung


Inhalte:

- Besondere Zonen
- Zone für öffentliche Nutzung ZöN (Art. 19)
- Spezielle Ordnungen
- Überbauungsordnung UeO Nr. 90

Hinweise:

- Wohnzonen**
- Wohnzone W3a (Art. 9)
 - Wohnzone W3b (Art. 9)
 - Wohnzone W3b-100% (Art. 9 / 10)
- Gemischte- und touristische Zonen**
- Kernzone K (Art. 9)
 - Hotelzone HT (Art. 16)

Neuer Zustand

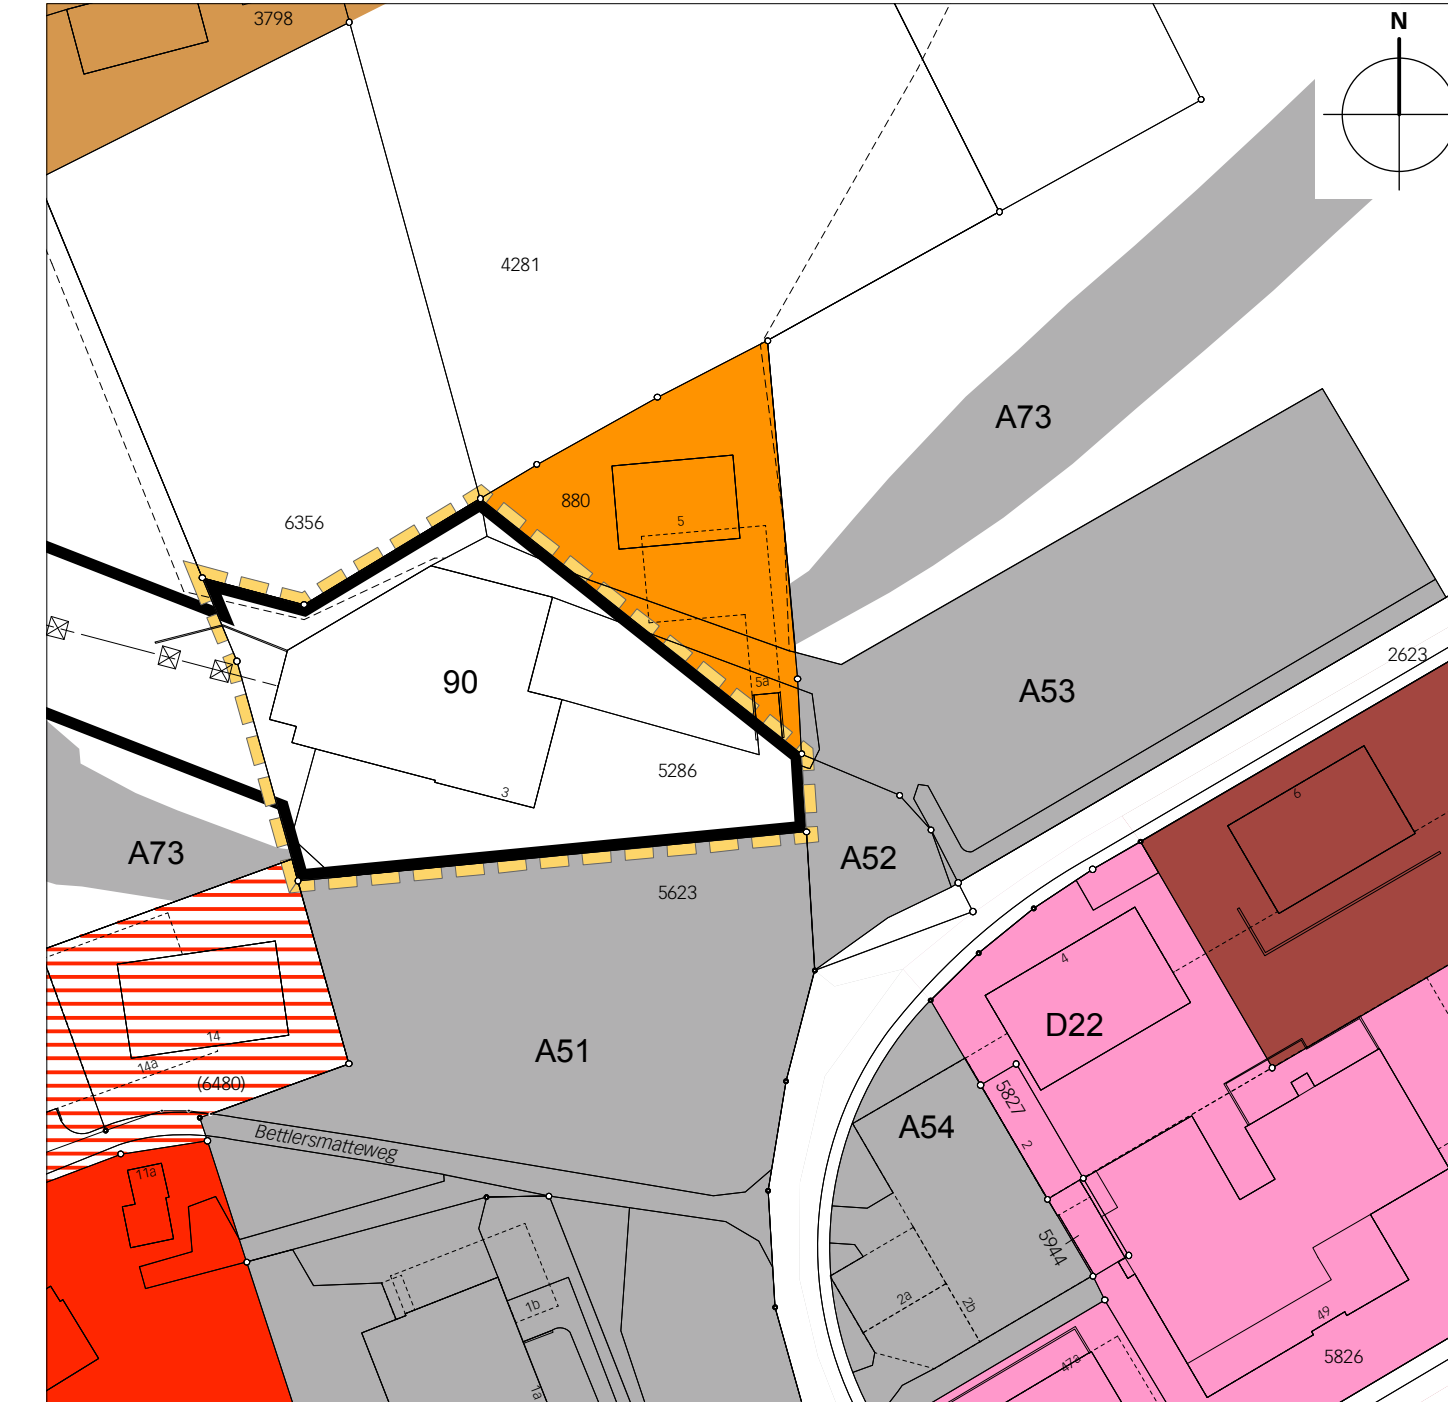

Besondere Zonen

- Erhaltungszone EZ (Art. 18)
- Zonen mit landwirtschaftlicher Nutzung
- Landwirtschaftszone LWZ (Art. 22)
- Gewässer offen/eingedolt

Genehmigungsvermerke

Mitwirkung vom 30. August – 30. September 2022
Vorprüfung vom 22. Dezember 2023

Publikation im Amtsblatt vom
Publikation im amtlichen Anzeiger vom
Öffentliche Auflage vom

Einspracheverhandlungen am
Erledigte Einsprachen
Unerledigte Einsprachen
Rechtsverwahrungen

Beschlossen durch den Gemeinderat am
Beschlossen durch die Gemeindeversammlung am

Präsident der Gemeindeversammlung Verwaltungsdirektor

Die Richtigkeit dieser Angaben bescheinigt:
Saanen,

Verwaltungsdirektor

**Genehmigt durch das kantonale Amt für
Gemeinden und Raumordnung**