




Weitere Unterlagen

6

Legende

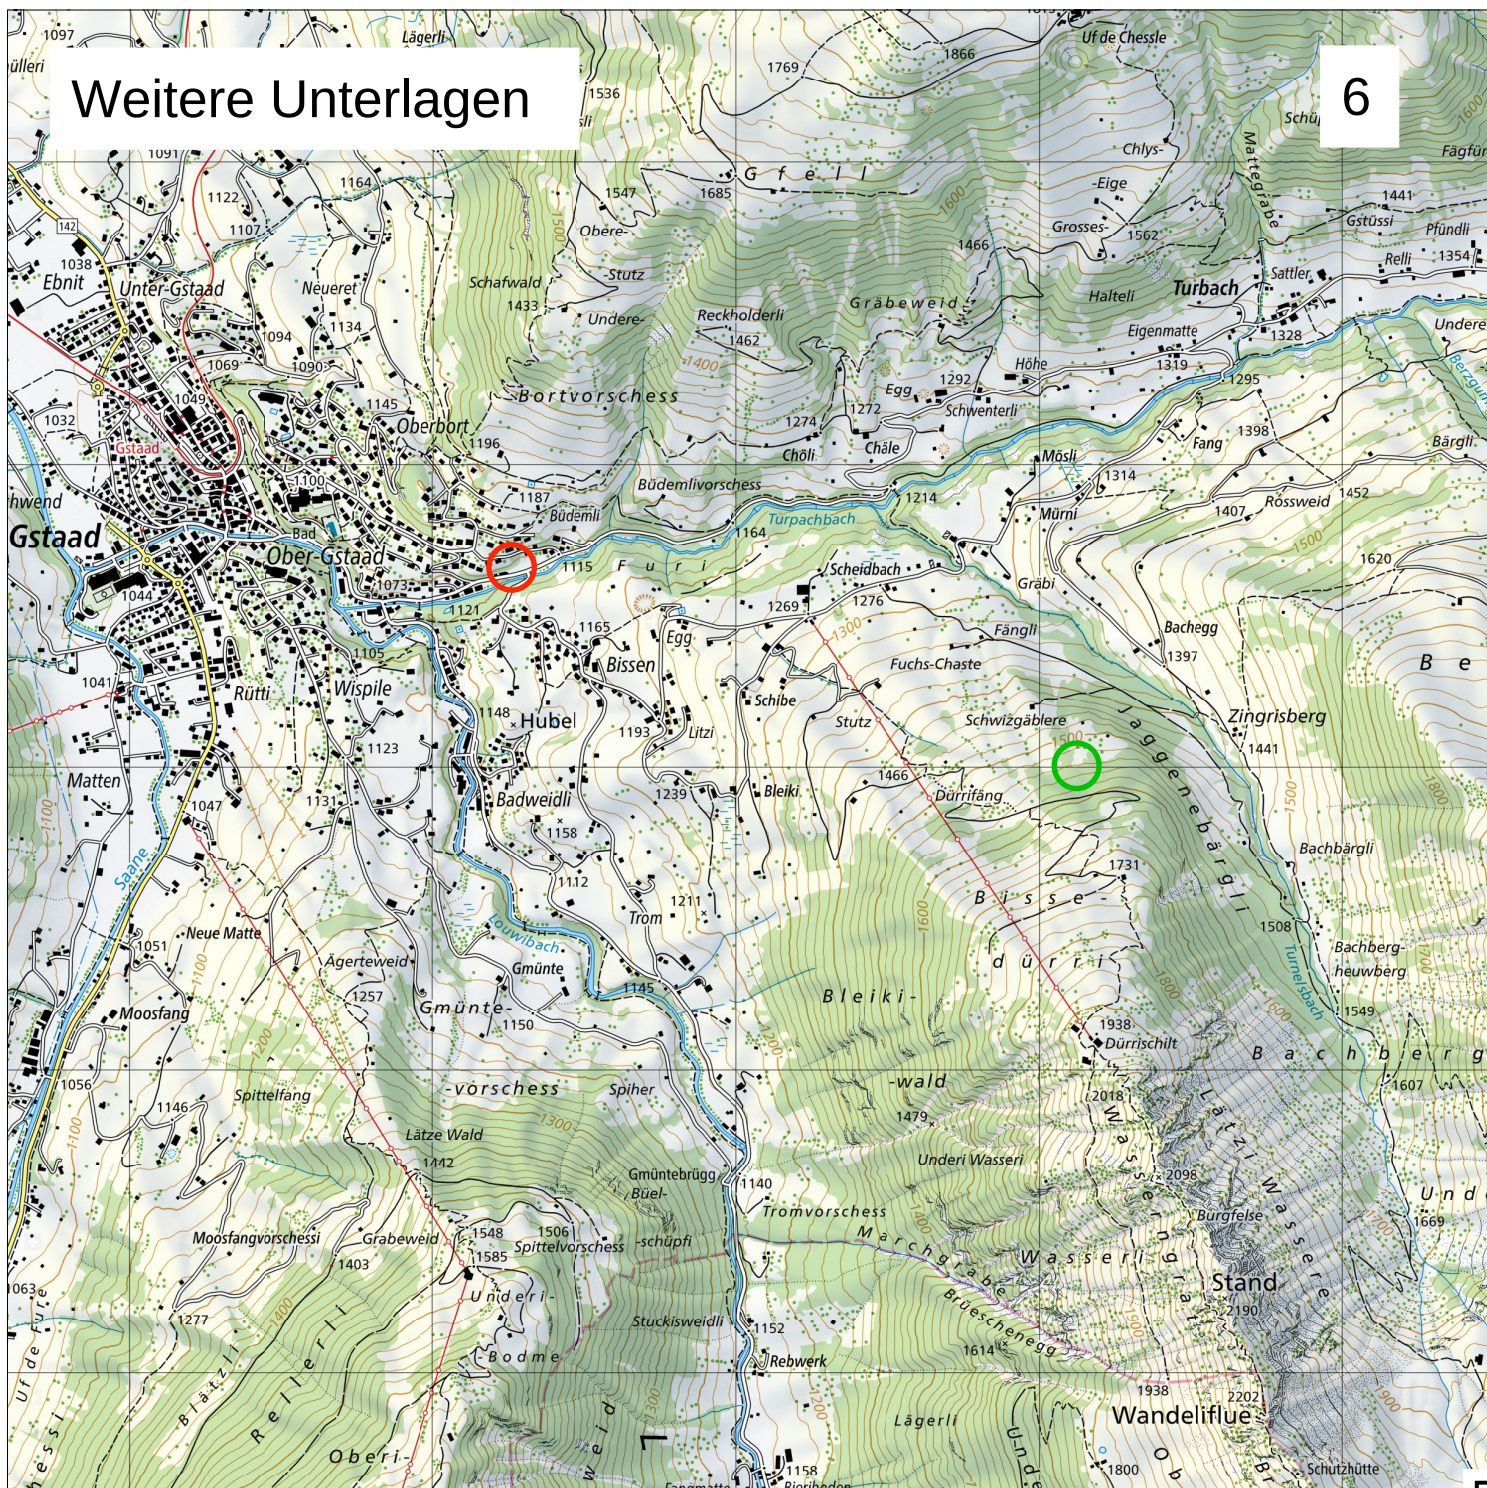

Bereich Rodung
(2°58'261 / 1°146'659)



Bereich Aufforstung
(2°59'129 / 1°146'004)

Gesuchstellerin: Einwohnergemeinde Saanen

Projekt: Änderung Zonenplan Nr. 4 Gstaad, Gewerbezone (G),
GBB 571 «Erweiterung Schlachthaus Bödemli»

Plan: Übersicht Rodung und Aufforstung

Massstab: 1:25'000

Datum: 25. März 2024

saanen/erw.gewerbezone schlachthaus, gbbl. nr 571 u. 5099 07158/4/2/rodungsgesuch/07158_rodung_240325_ge/lm

Spitalgasse 34
Postfach, 3001 Bern

Telefon 031 310 50 80
Fax 031 310 50 81

info@ecoptima.ch
www.ecoptima.ch

ecoptima

