

Legende

	Parz. Nr.	Fläche in m²
	Rodungsfläche	571 405

Hinweise

	Verbindliche Waldgrenze nach Art. 10, Abs. 2 WaG (neuer Zustand)
	Wald
	Gewässer



Weitere Unterlagen

7

Gesuchsstellerin
Saanen, den

Grundeigentümerin Parz. Nr. 571
Saanen, den

Planerstellerin
Bern, den

Gesuchsstellerin: Einwohnergemeinde Saanen	
Projekt:	Änderung Zonenplan Nr. 4 Gstaad, Gewerbezone (G), GBB 571 «Erweiterung Schlachthaus Bödemli»
Plan:	Detailplan Rodung
Massstab:	1:1'000
Datum:	25. März 2024

saanen/erw.gewerbezone schlachthaus, gbbl. nr 571 u. 5099 07158/4/2/rodungsgesuch/07158_rodung_240325_ge/lm

Legende


	Parz. Nr.	Fläche in m²
	Aufforstungsfläche	2120 607.5

Hinweise

	Verbindliche Waldgrenze nach Art. 10, Abs. 2 WaG (neuer Zustand)
	Wald
	Gewässer

Weitere Unterlagen

7

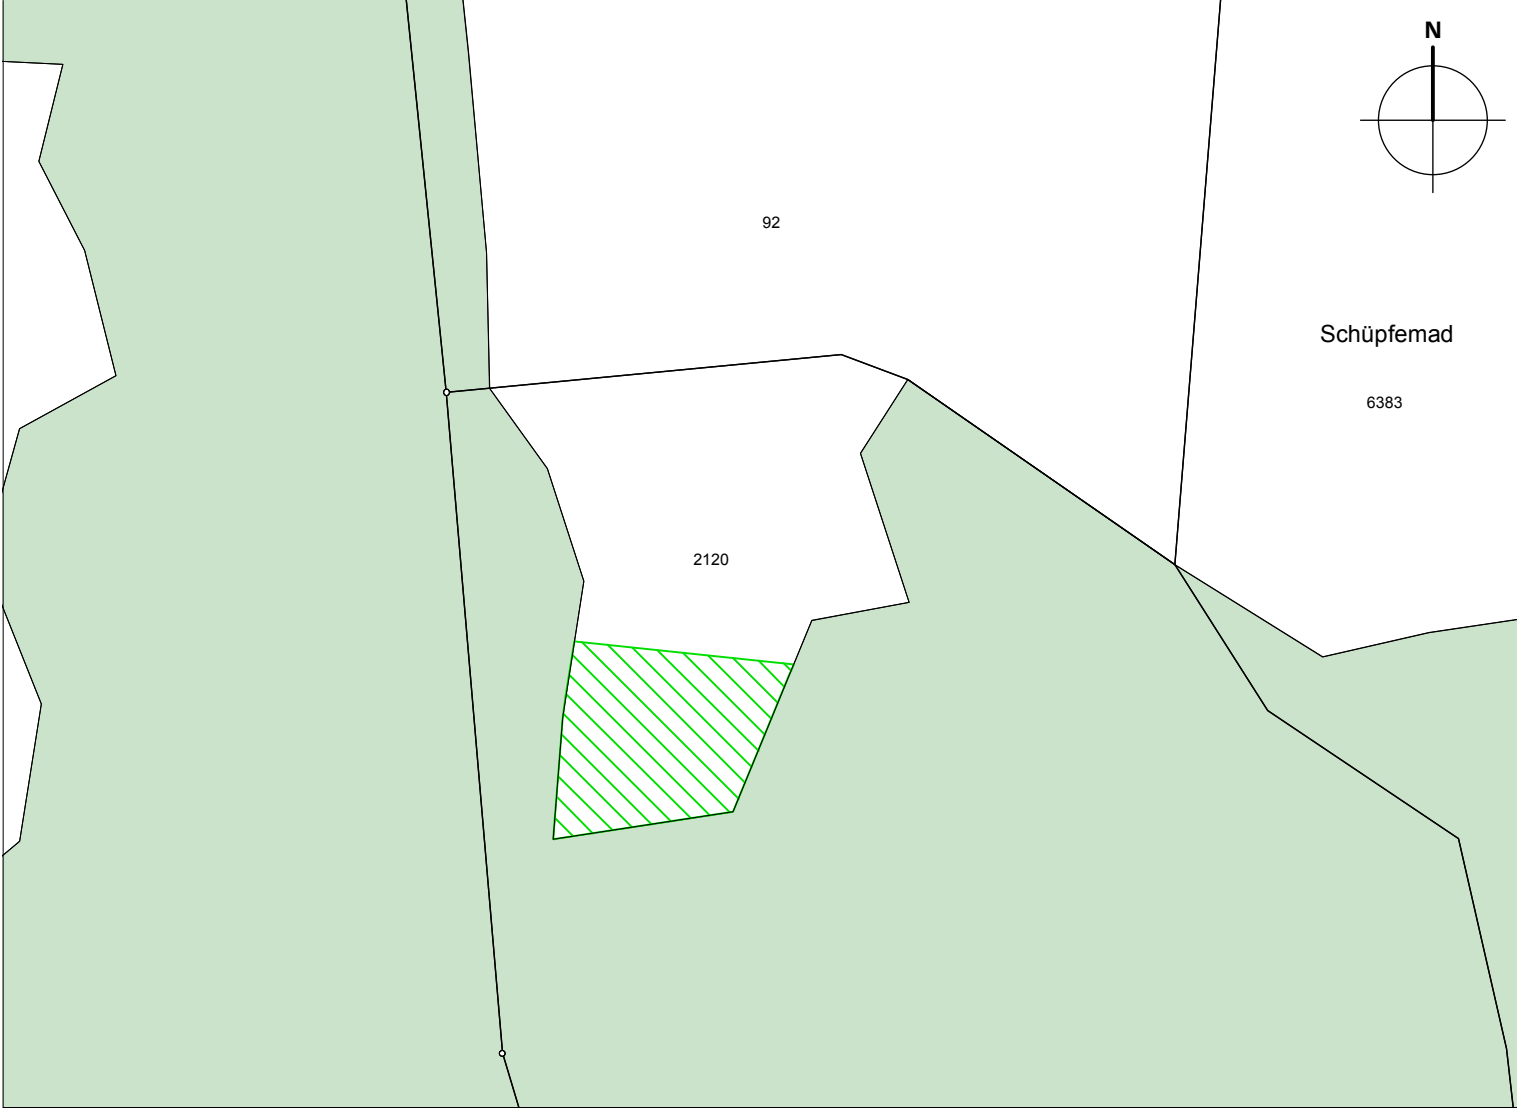

Gesuchsstellerin
Saanen, den

Grundeigentümerin Parz. Nr. 2120
Saanen, den

Planerstellerin
Bern, den

Gesuchsstellerin: Einwohnergemeinde Saanen	
Projekt:	Änderung Zonenplan Nr. 4 Gstaad, Gewerbezone (G), GBB 571 «Erweiterung Schlachthaus Bödemli»
Plan:	Detailplan Aufforstung
Massstab:	1:1'000
Datum:	25. März 2024

saanen/erw.gewerbezone schlachthaus, gbbl. nr 571 u. 5099 07158/4/2/rodungsgesuch/07158_rodung_240325_ge/lm

Einwohnergemeinde Saanen,
Schönriedstrasse 8, 3792 Saanen

Jörg von Siebenthal,
Schibeweg 34, 3780 Gstaad

ecoptima ag, Spitalgasse 34,
3001 Bern

Spitalgasse 34	Telefon 031 310 50 80	info@ecoptima.ch
Postfach, 3001 Bern	Fax 031 310 50 81	www.ecoptima.ch

ecoptima