

EINWOHNERGEMEINDE SAANEN

ÄNDERUNG ZONENPLAN NR. 3 SAANEN,
«UNTERBORTSTRASSE», PARZ. GBB 3837, 2092
IM GEMISCHT-GERINGFÜGIGEN VERFAHREN NACH ART. 122 ABS. 7 BAUV

AUSSCHNITT ZONENPLAN NR. 3 SAANEN 1:500

Die Änderung besteht aus:

- Ausschnitt Zonenplan Nr. 3 Saanen

Weitere Unterlagen:


- Kurzbericht

Öffentliche Auflage
16. Oktober 2025

Datei: 08458_ZPAe_251016_AL.vwx/dr



Alter Zustand

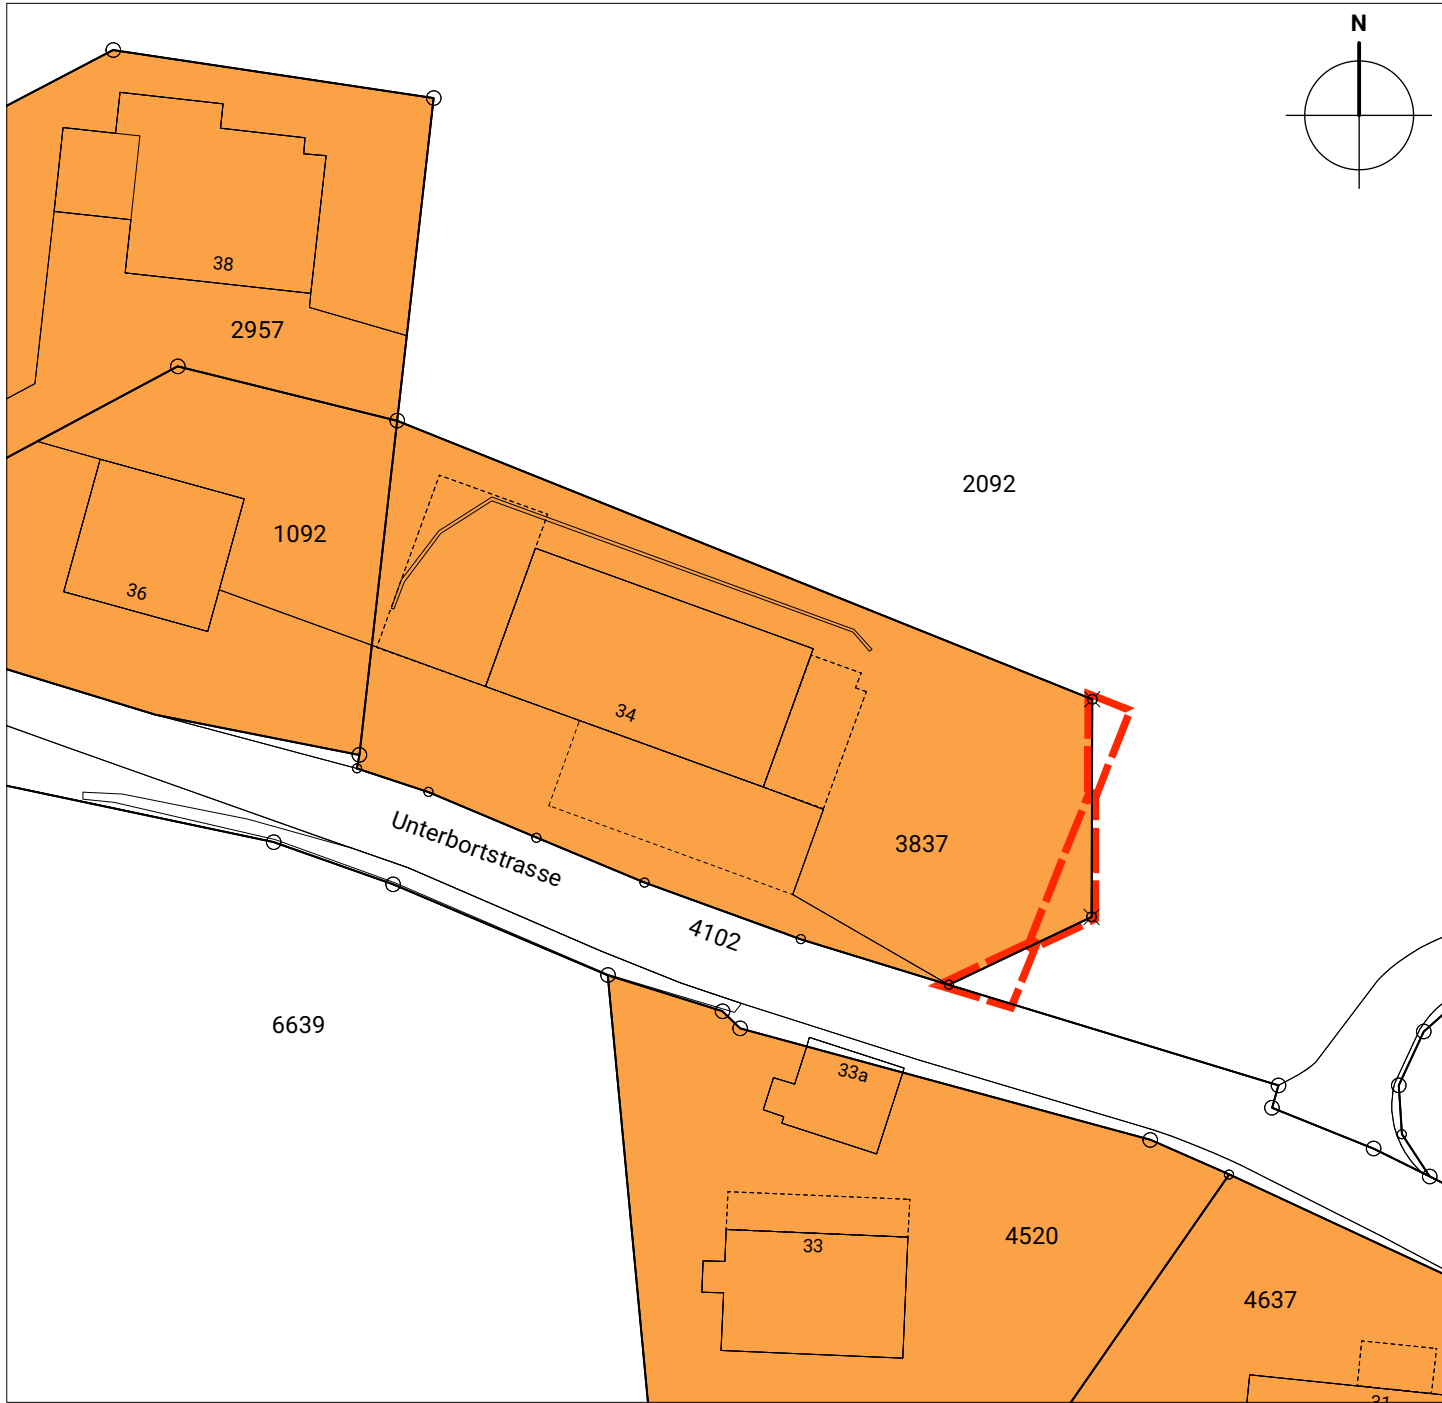

Legende


 Perimeter der Zonenplanänderung

Inhalte der Zonenplanänderung:

 Wohnzone W3a

 Landwirtschaftszone LWZ

Neuer Zustand

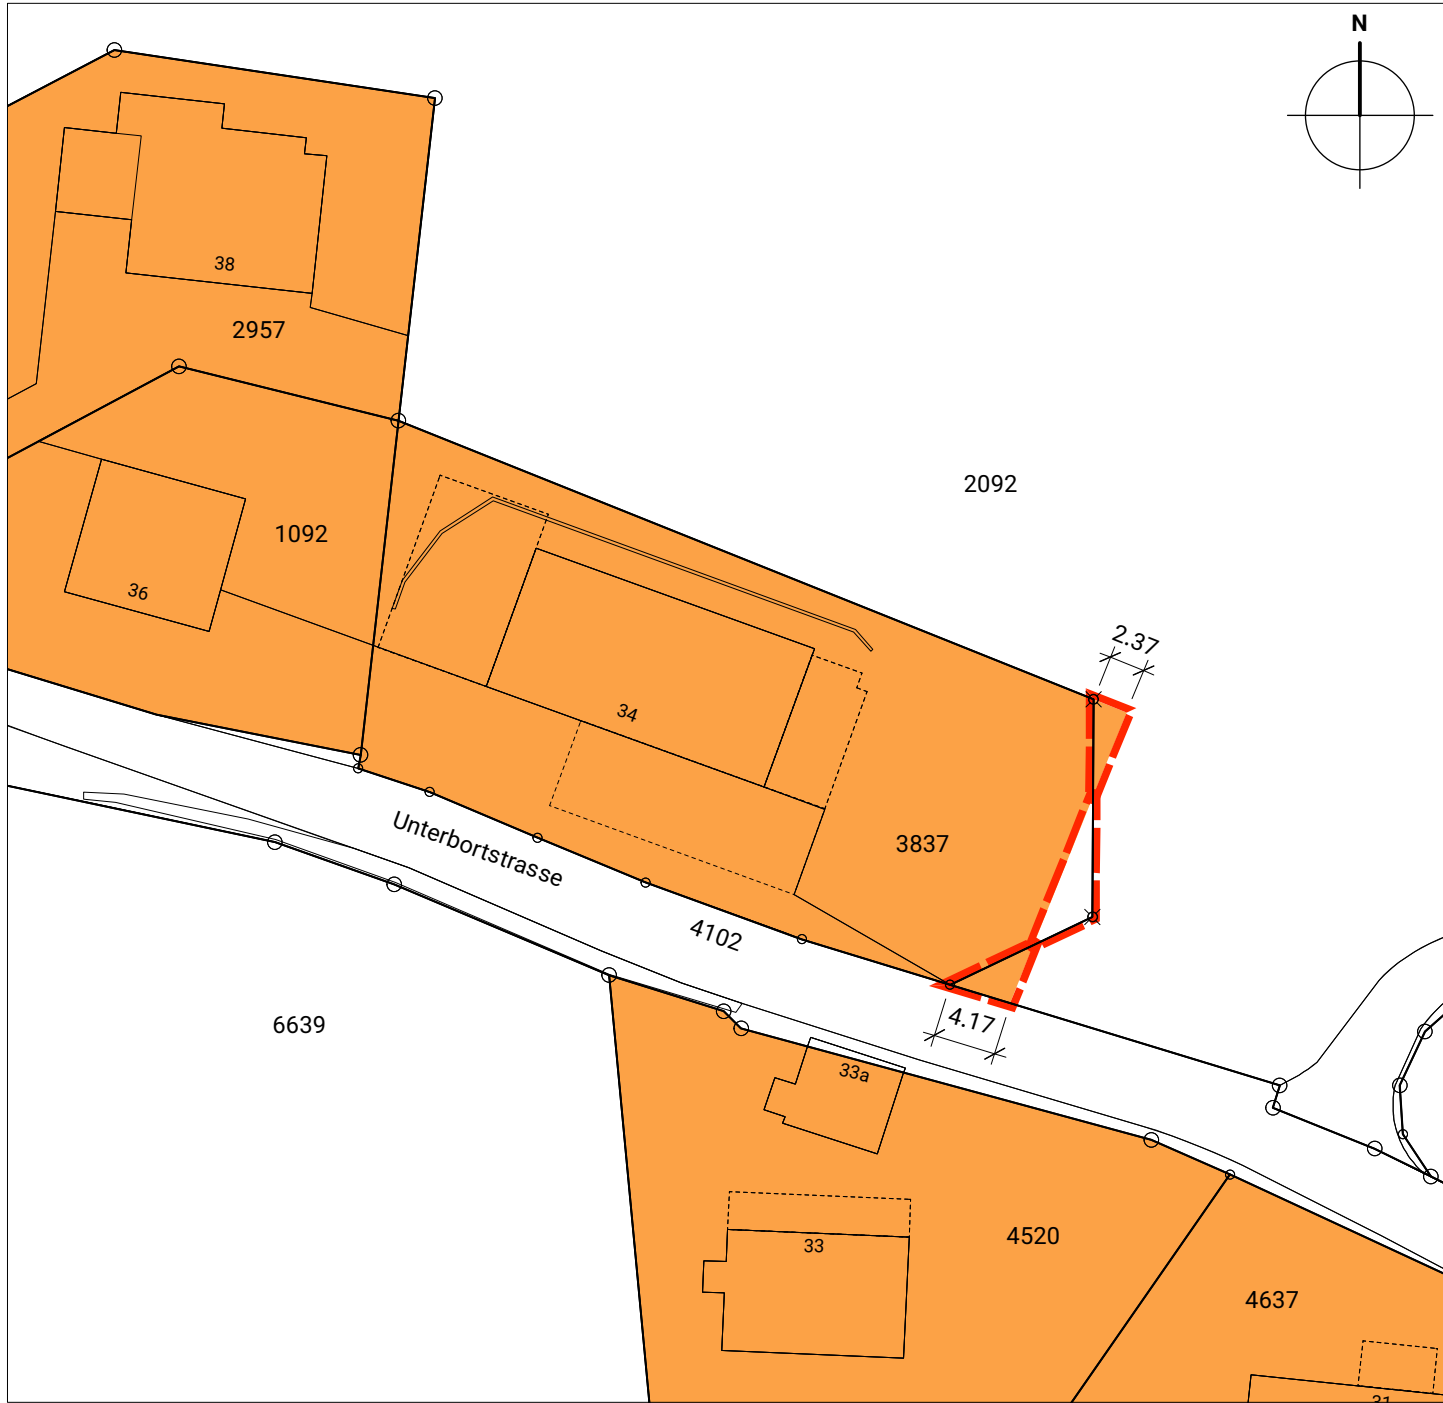

Genehmigungsvermerke

Publikation im amtlichen Anzeiger vom
Publikation im Amtsblatt vom
Öffentliche Auflage vom

Einspracheverhandlungen vom
Erledigte Einsprachen
Unerledigte Einsprachen
Rechtsverwarungen

Beschlossen durch den Gemeinderat am

Die Präsidentin

Die Verwaltungsdirektorin

Petra Schläppi-Hauswirth

Tanja Brunner

Bekanntmachung nach Art. 122 Abs. 8 BauV am

Die Richtigkeit dieser Angaben bescheinigt

Saanen,

Die Verwaltungsdirektorin

Tanja Brunner

Genehmigt durch das kantonale Amt
für Gemeinden und Raumordnung