

ÖFFENTLICHE AUFLAGE

Einwohnergemeinde Saanen

Änderung Zonenplan Nr. 5, Grund, Teilparz. Nr. 366

Änderung Zonenplan 1:1'000

Die Änderung besteht aus:

- Änderung Zonenplan Nr. 5


weitere Unterlagen:

- Erläuterungsbericht

12. Januar 2026

saanen/einzonung parz. 366 moosfang im grund 08135/
4/zonenplanänderung/08063_zpâ_260112_al_/ns/rm/dr

Alter Zustand

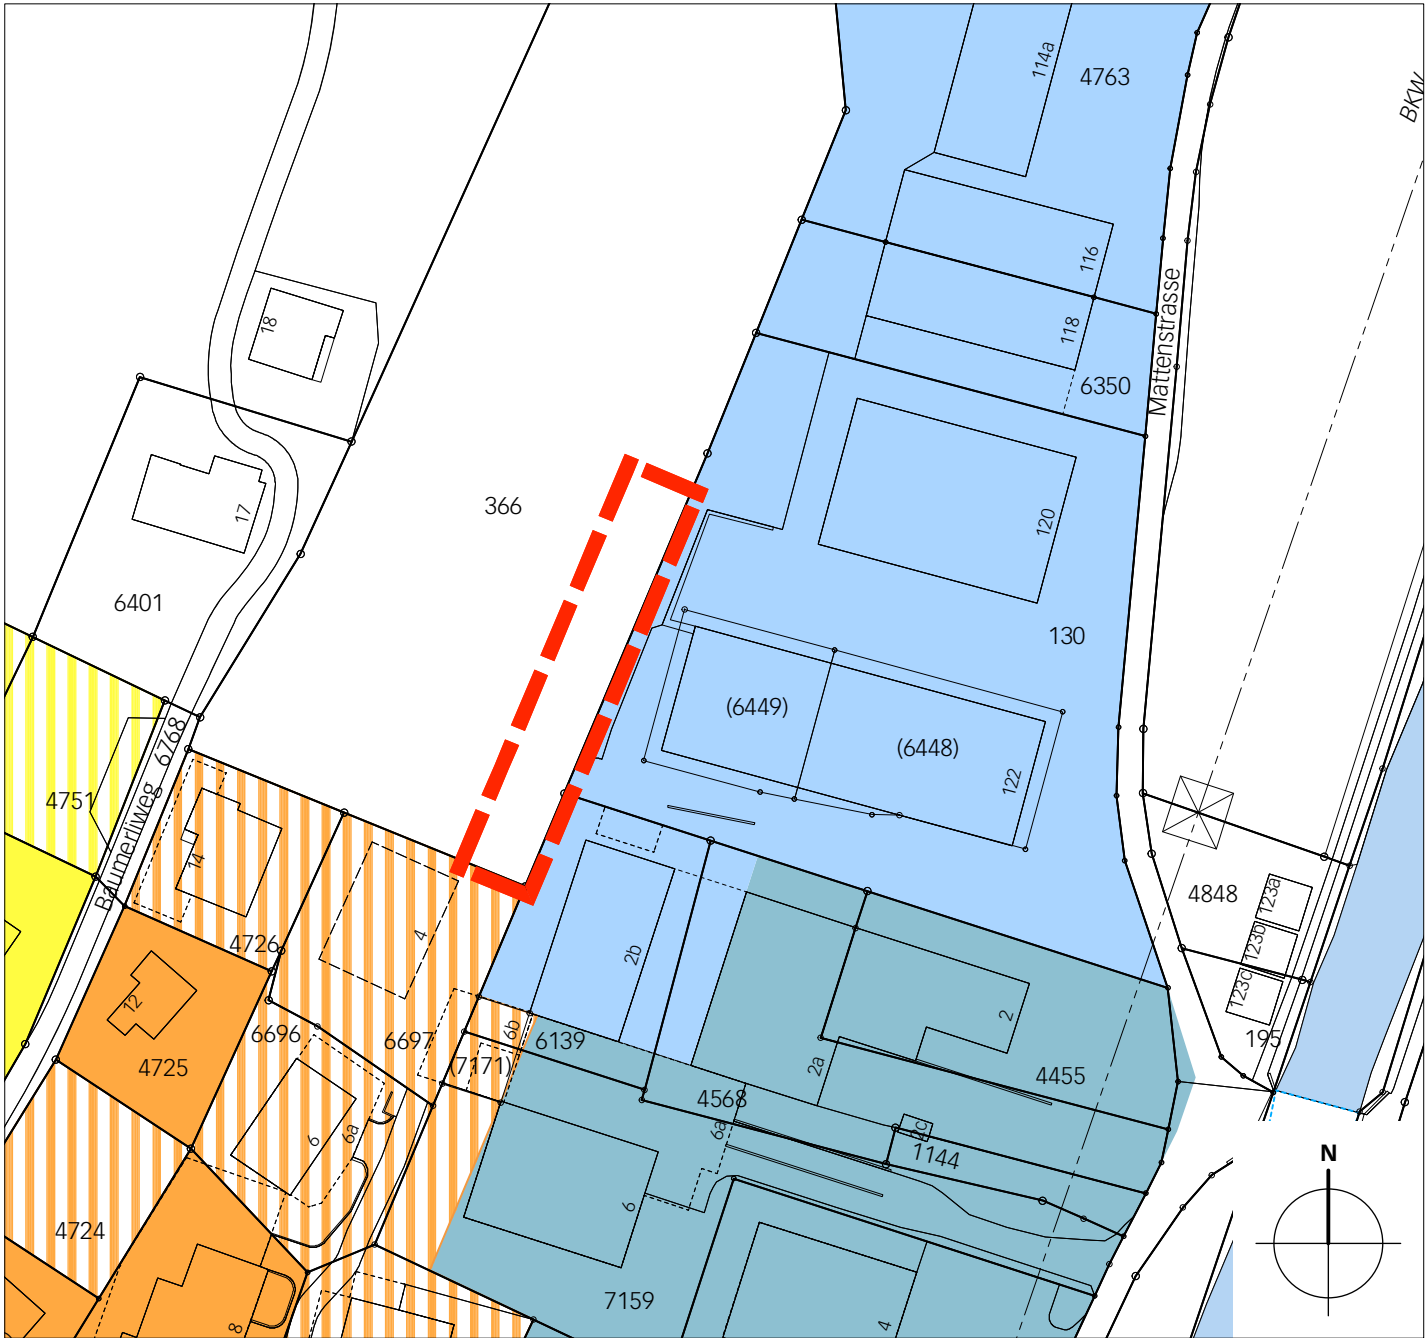

Legende



Wirkungsbereich der
Zonenplanänderung

Inhalte:



Gewerbe- und Lagerzone GL (Art. 12)



Landwirtschaftszone LWZ (Art. 22)



Bedingte Einzonung nach Art. 126c BauG, Frist
10 Jahre ab Rechtskraft der bedingten Einzonung

Hinweise:




Wohnzone W2 (Art. 9)



Wohnzone W2-70% (Art. 9/10)



Wohnzone W3a (Art. 9)

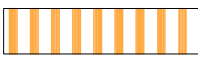


Wohnzone W3a-70% (Art. 9/10)



Wohn- und Gewerbezone WG (Art. 11)

Neuer Zustand

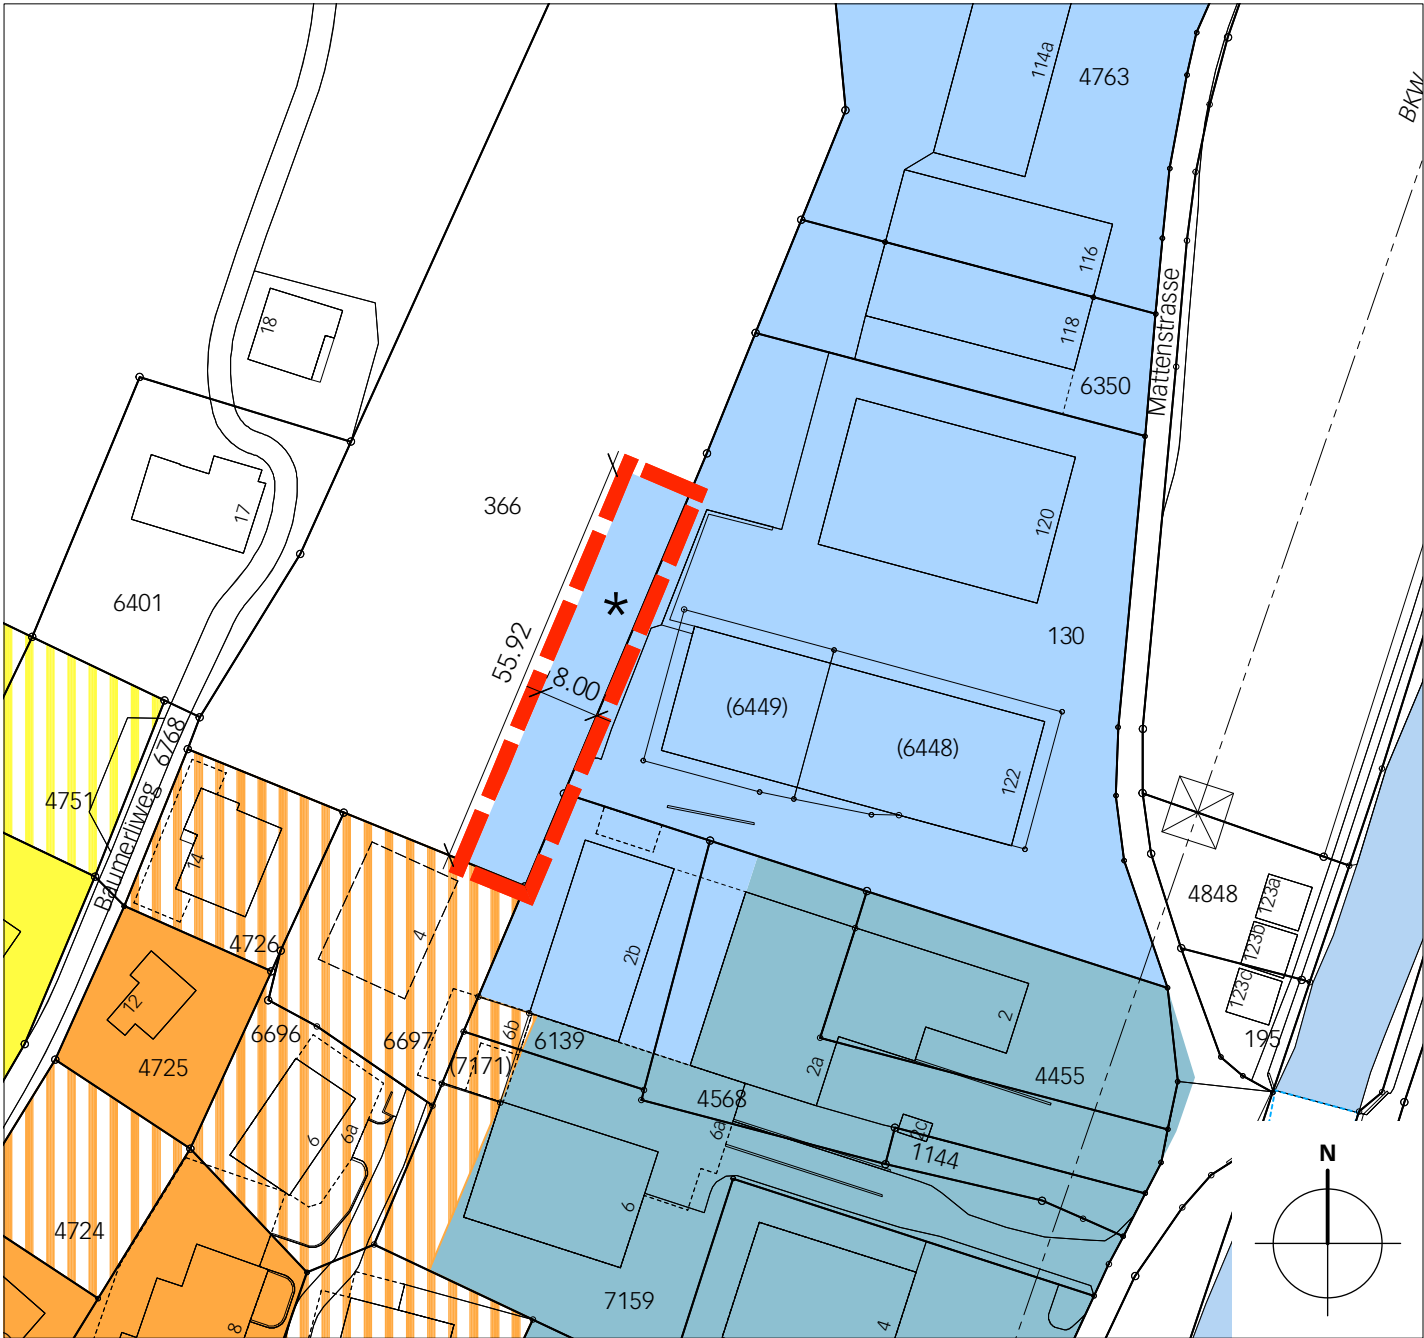

Genehmigungsvermerke

Publikation im amtlichen Anzeiger vom

...

Publikation im Amtsblatt vom

...

Öffentliche Auflage vom

...

Einspracheverhandlungen am

...

Erledigte Einsprachen

...

Unerledigte Einsprachen

...

Rechtsverwarungen

...

Beschlossen durch den Gemeinderat am

...

Gemeinderatspräsidentin

Verwaltungsdirektorin

Petra Schläppi-Hauswirth

Tanja Brunner

Bekanntmachung nach Art. 122 Abs. 8 BauV am

...

Die Richtigkeit dieser Angaben bescheinigt:
Saanen,

Sekretärin

Tanja Brunner

Genehmigt durch das kantonale Amt für
Gemeinden und Raumordnung