

ÖFFENTLICHE AUFLAGE

Einwohnergemeinde Saanen

Änderung Zonenplan Nr. 3, Saanen, Zone für öffentliche Nutzung (ZöN) A44, GBB 2646 «Altersheim Rüefeldorf»

Ausschnitt Zonenplan Nr. 3 1:1000

Die Änderung besteht aus:

- Ausschnitt Zonenplan
- Änderung Baureglement


weitere Unterlagen:

- Erläuterungsbericht


Februar 2026

saanen/zp3_aufhebung_zön_a44_umzonung_wg_07432/4/1/
07432_zp3_260223_al/nw/th/dr

Alter Zustand

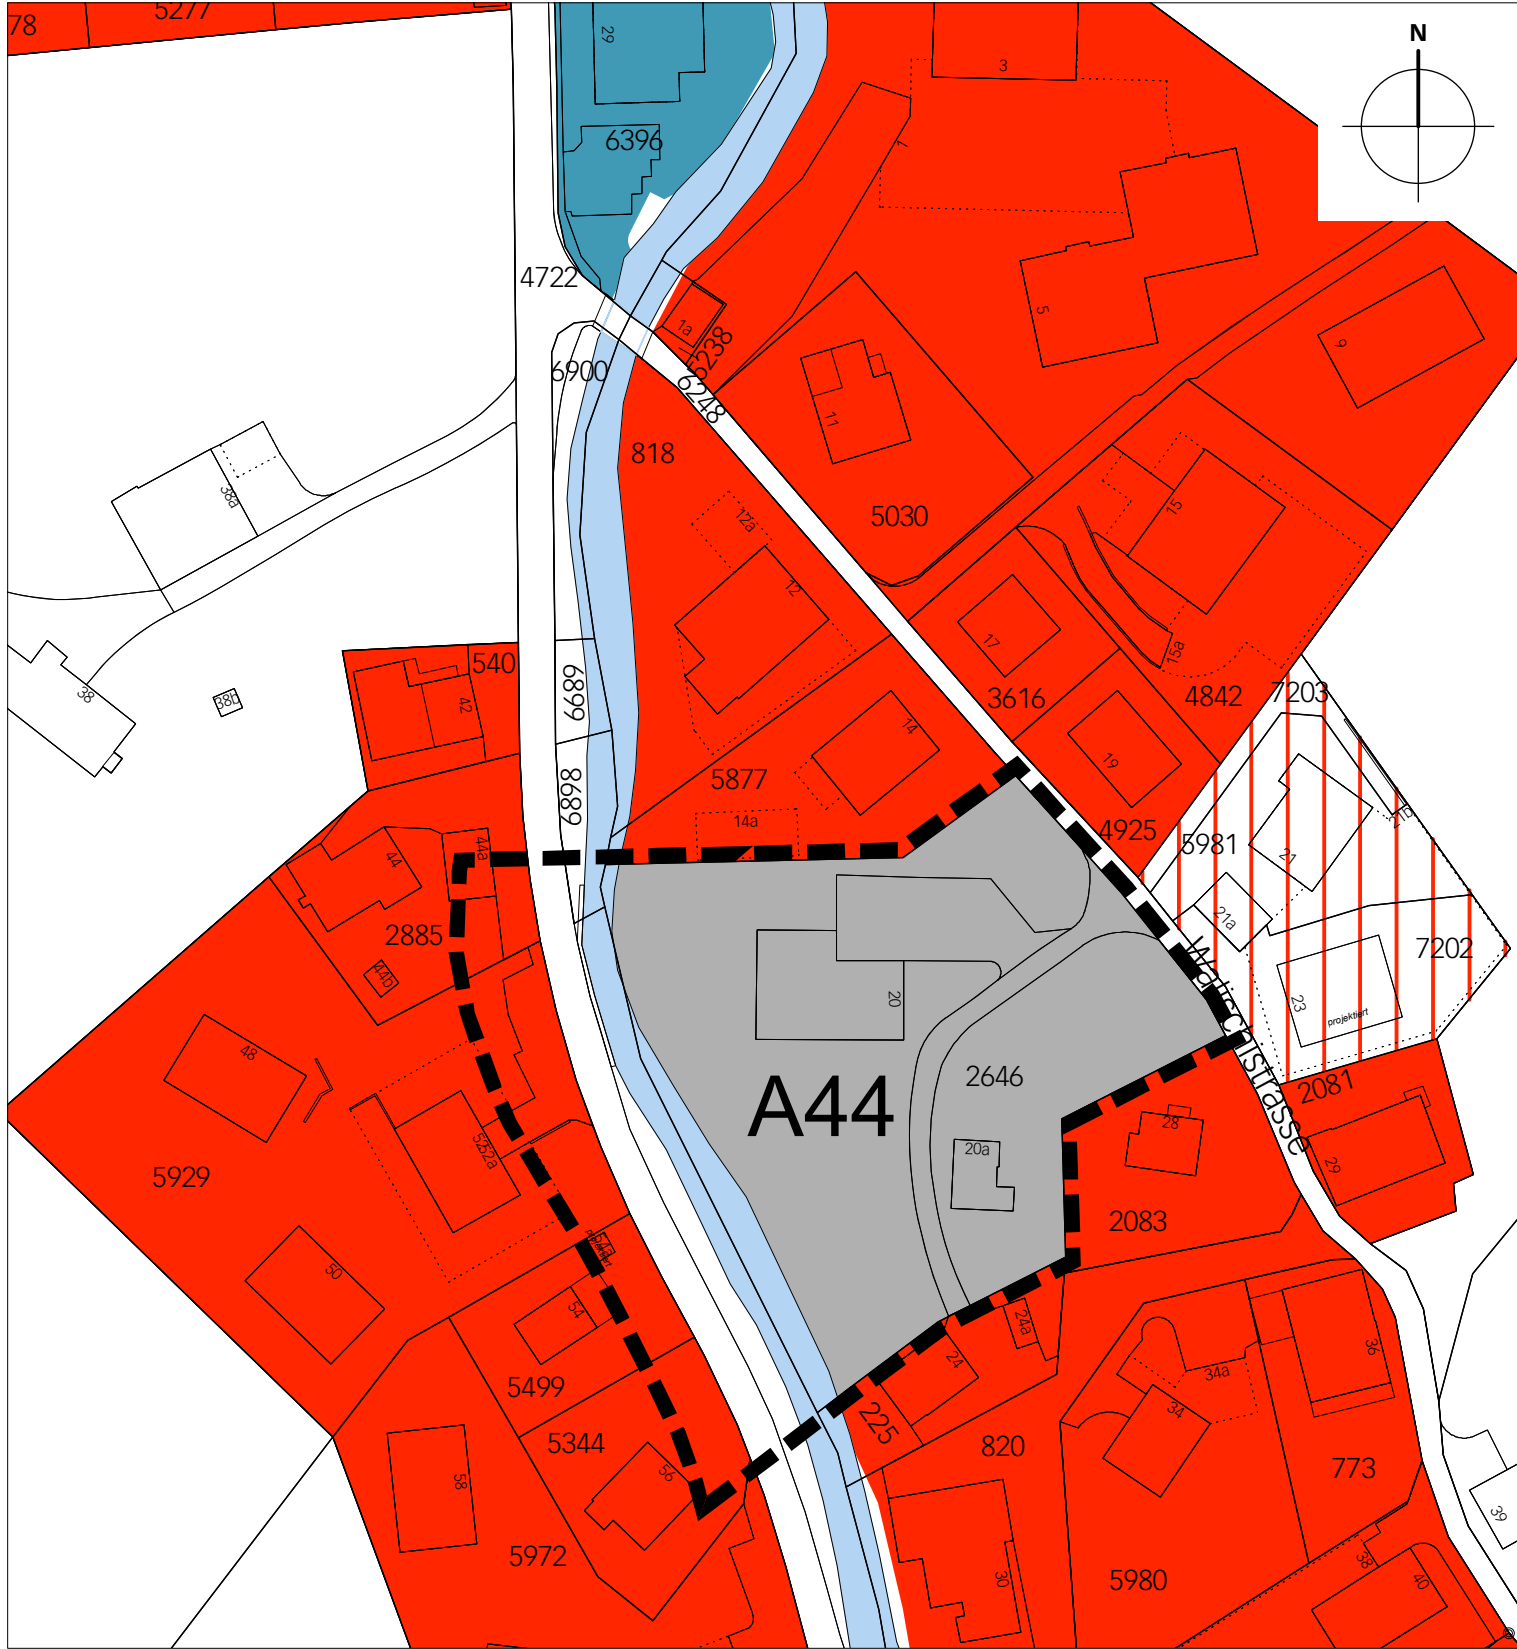

Neuer Zustand

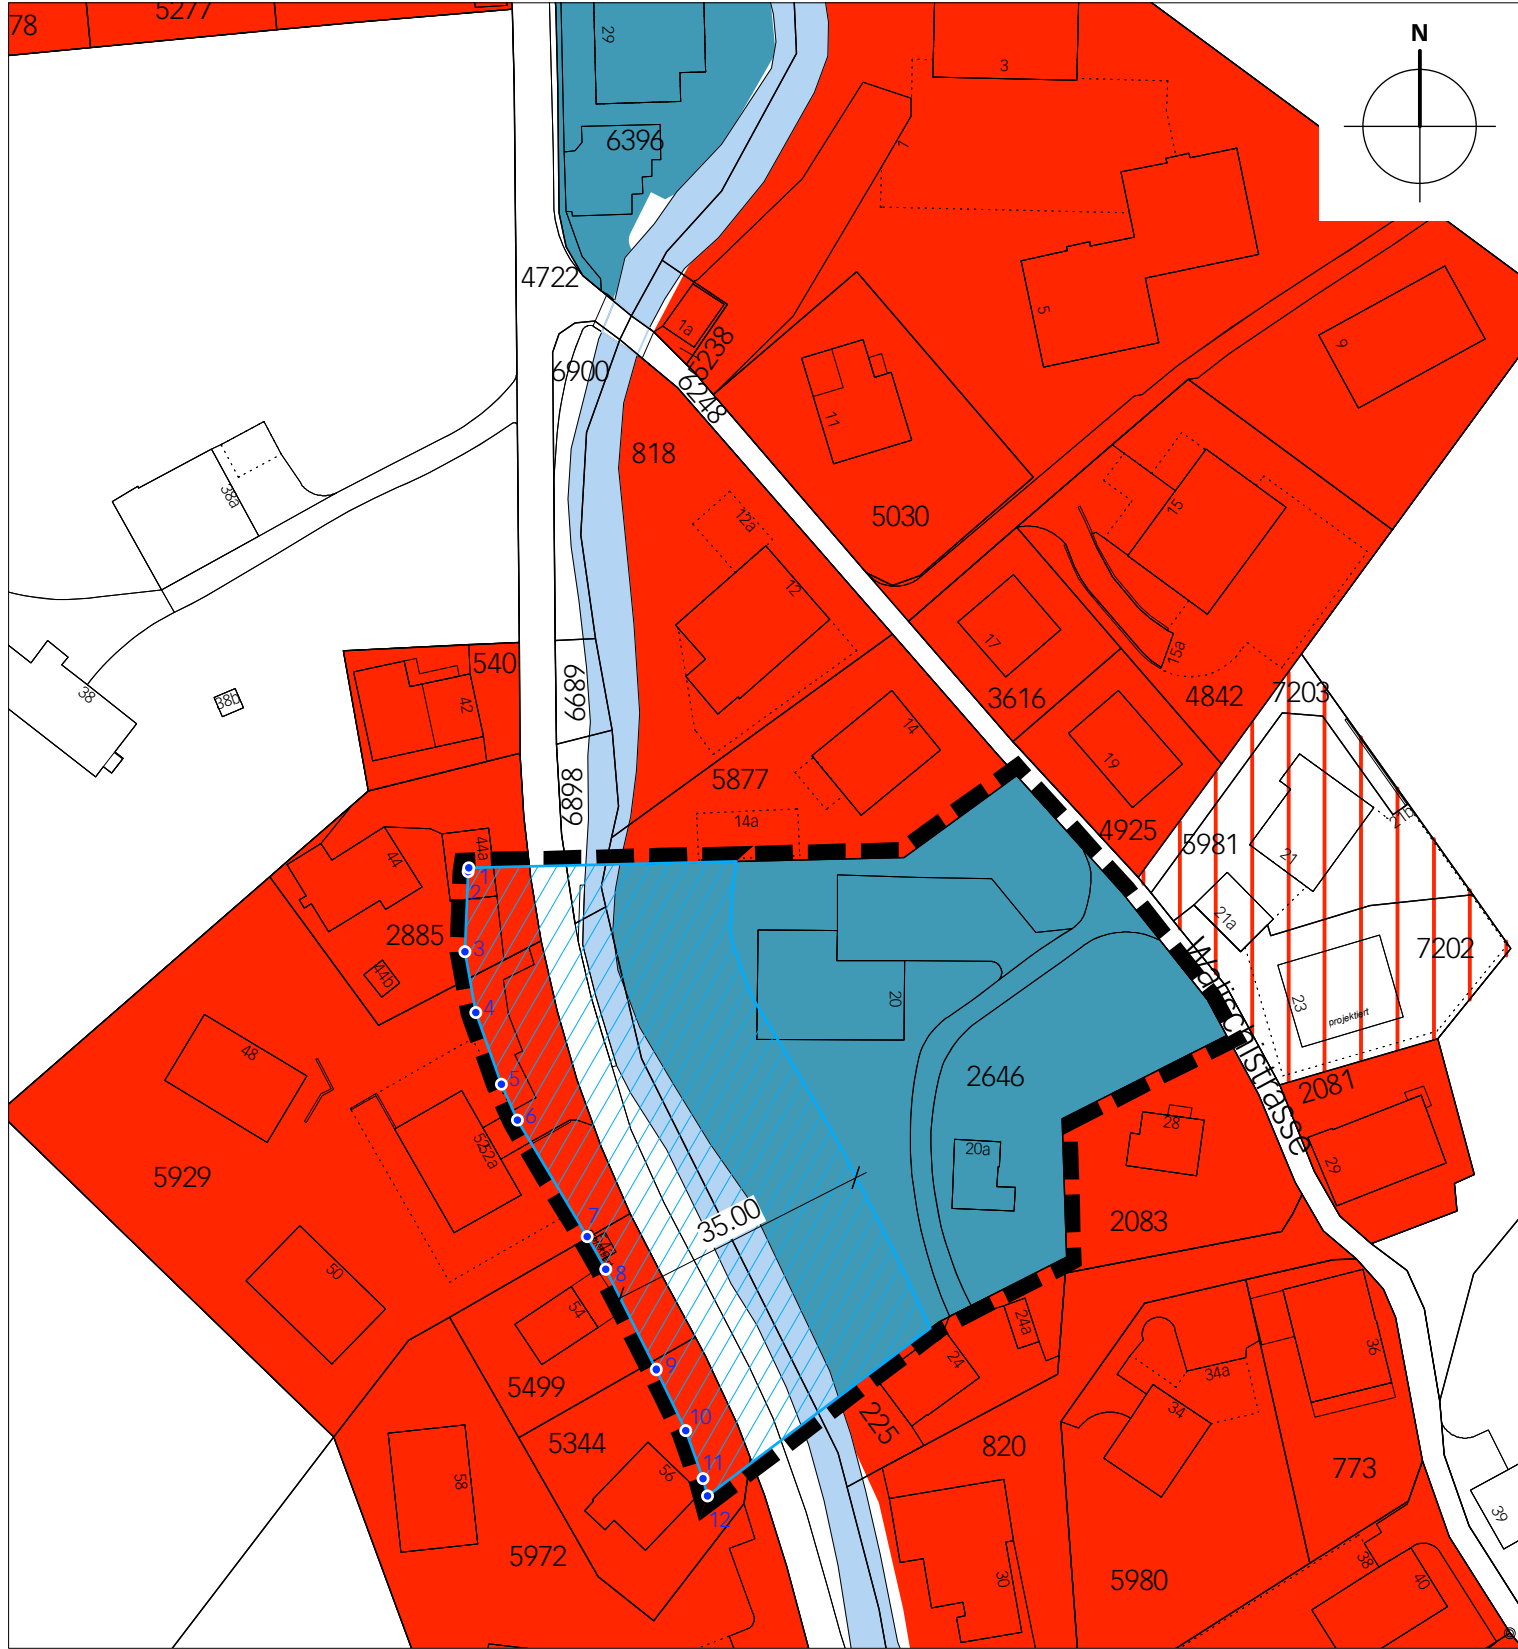

Legende

Inhalte:

- Wirkungsbereich der Zonenplanänderung
- Zone für öffentliche Nutzung ZöN (Art. 19)
- Wohn- und Gewerbezone WG (Art. 11)
- Gewässerraum nach Art. 41a GschV (Korridor)

Hinweise:

- Wohnzone W3b (Art. 8)
- Wohnzone W3b 70% (Art. 8/9)
- Gewässer

Koordinatenliste

Ecke	E	N
1	2°58'465.59	1°148'035.13
2	2°58'465.52	1°148'034.59
3	2°58'465.08	1°148'024.07
4	2°58'466.57	1°148'015.97
5	2°58'469.97	1°148'006.48
6	2°58'472.03	1°148'001.76
7	2°58'481.29	1°147'986.37
8	2°58'483.72	1°147'982.01
9	2°58'490.46	1°147'968.79
10	2°58'494.36	1°147'960.74
11	2°58'496.64	1°147'954.31
12	2°58'497.23	1°147'952.09

Genehmigungsvermerke

Mitwirkung vom

12. April - 13. Mai 2022

Vorprüfung vom

22. November 2023

Publikation im amtlichen Anzeiger vom

Publikation im Amtsblatt vom

Öffentliche Auflage vom

Einspracheverhandlungen am

Erledigte Einsprachen

Unerledigte Einsprachen

Rechtsverwahrungen

Beschlossen durch den Gemeinderat am

Beschlossen durch die Gemeindeversammlung am

Präsident der Gemeindeversammlung

Die Verwaltungsdirektorin

Hans Schär-Tschanz

Tanja Brunner

Die Richtigkeit dieser Angaben bescheinigt:

Saanen,

Die Verwaltungsdirektorin

Tanja Brunner

Genehmigt durch das kantonale Amt für
Gemeinden und Raumordnung