


Übersicht Baustellenbereich

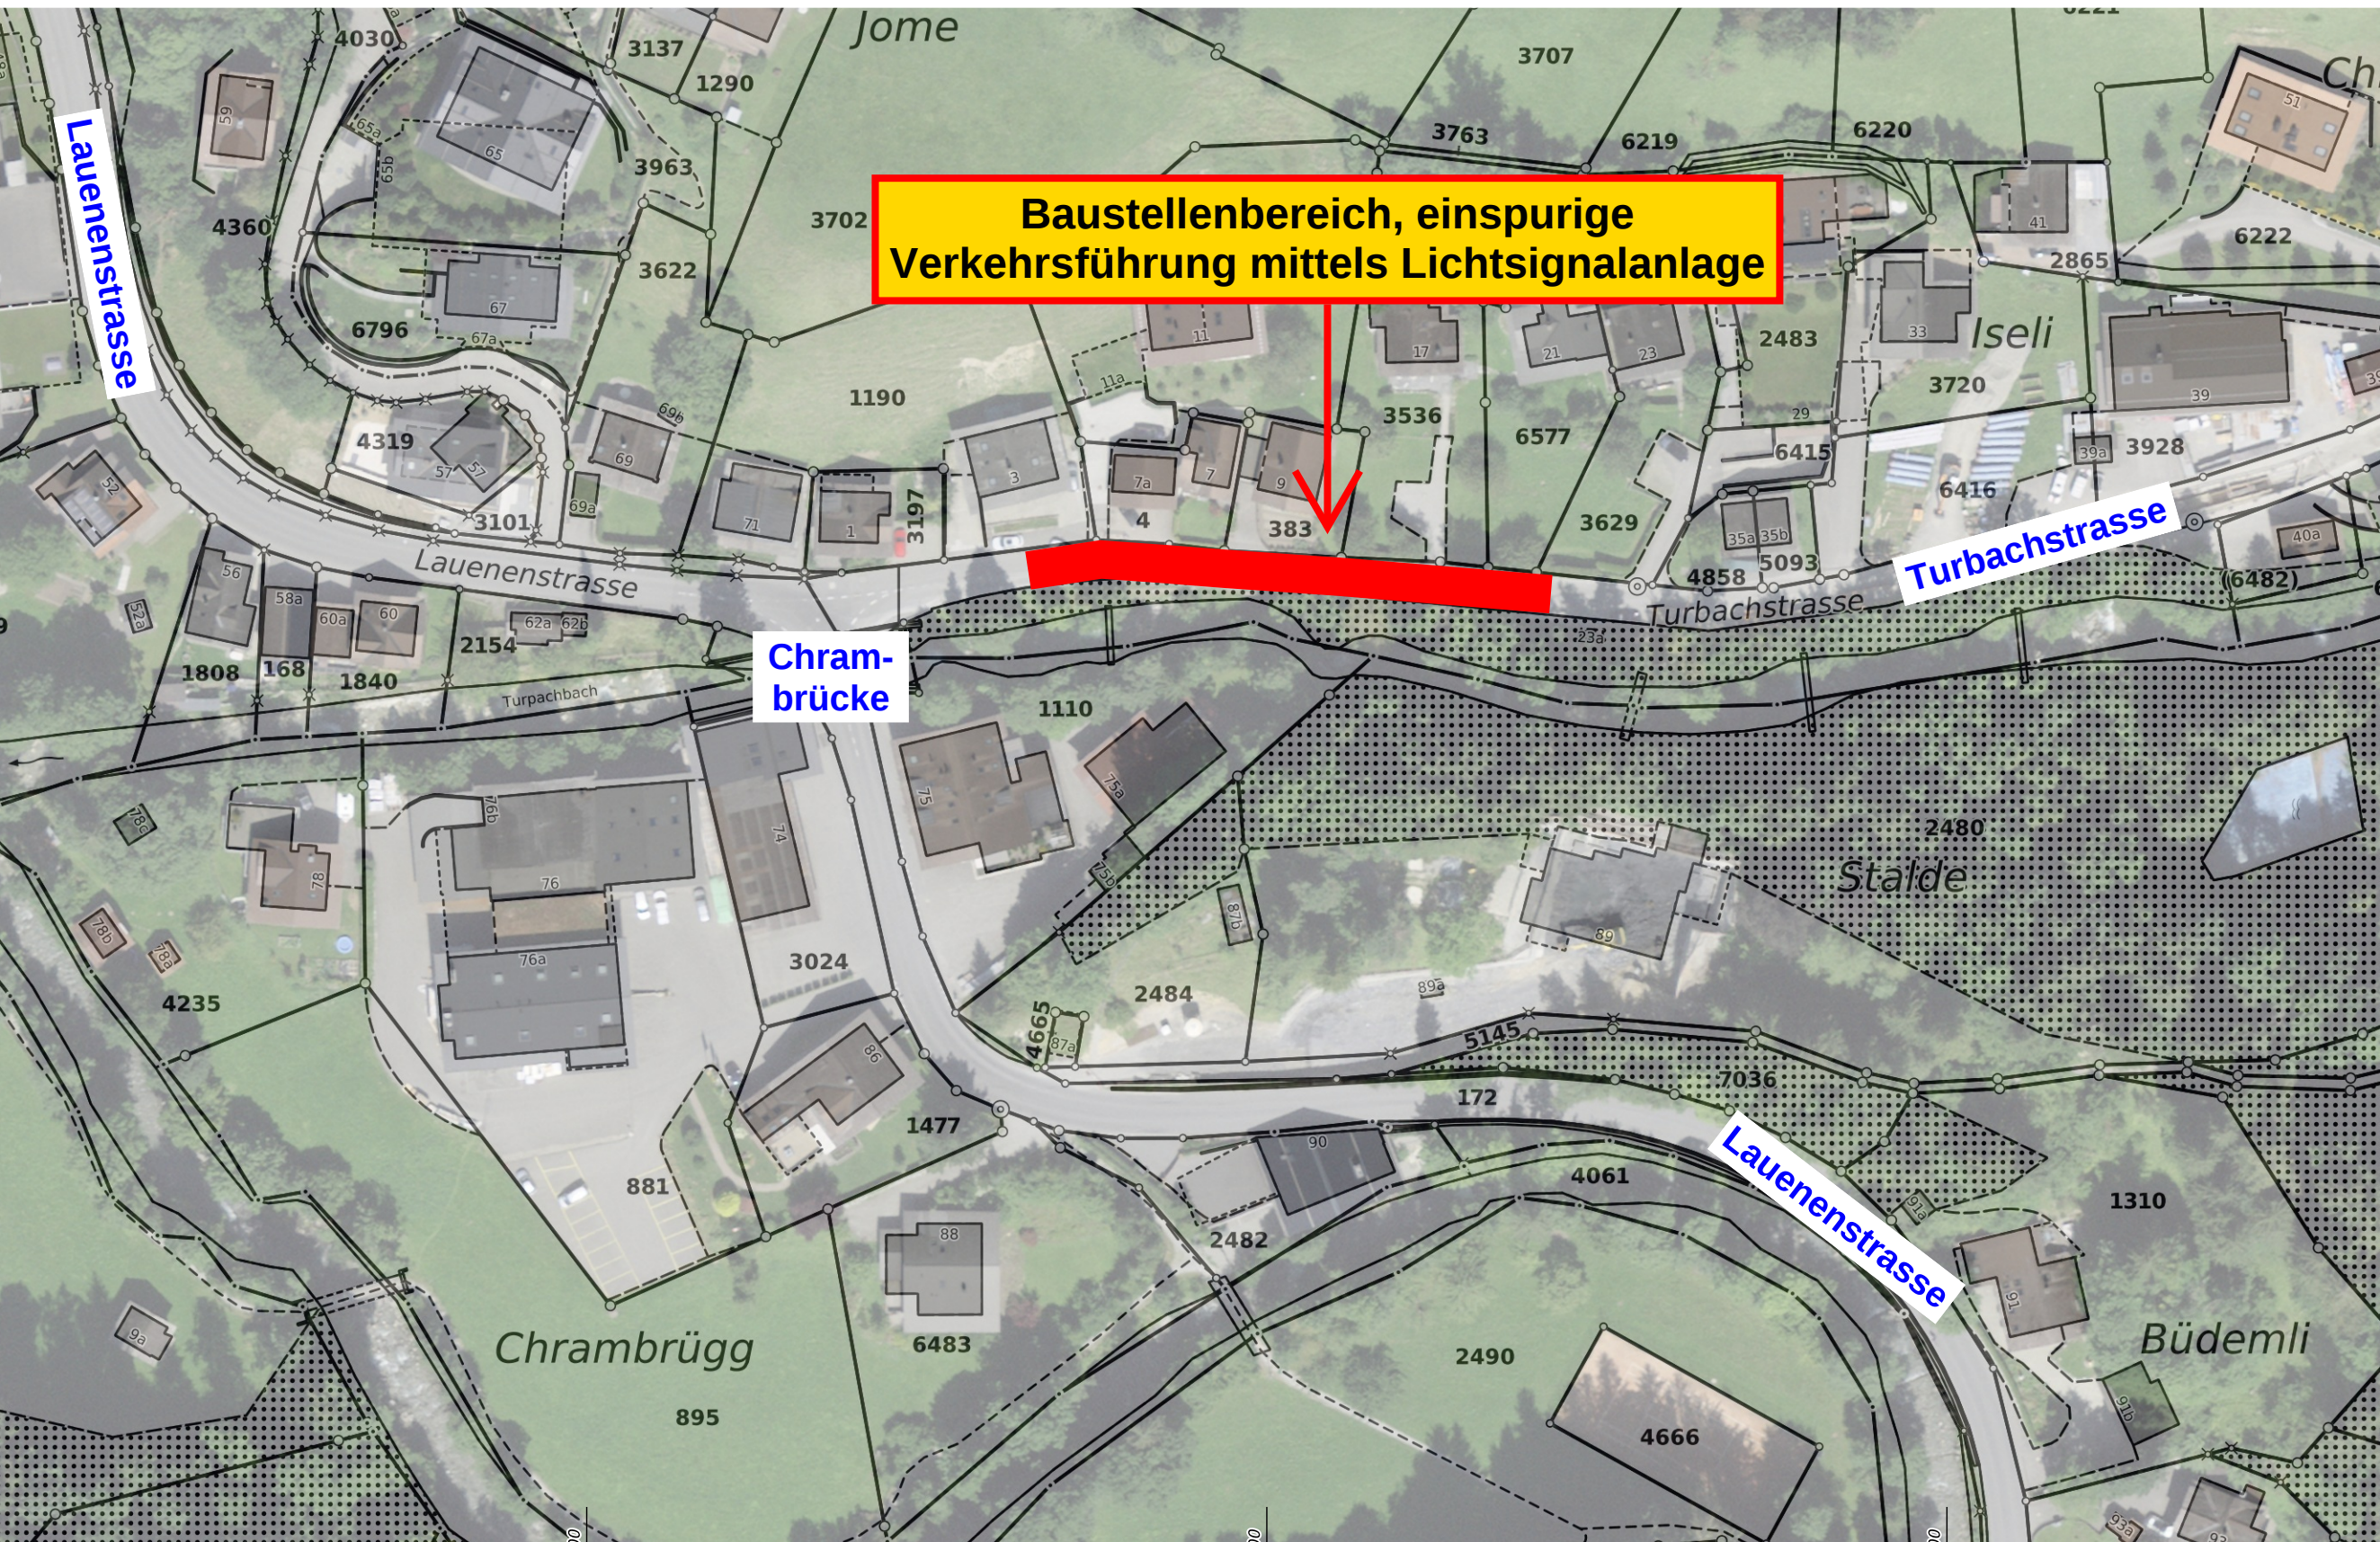

**Baustellenbereich, einspurige
Verkehrsführung mittels Lichtsignalanlage**

Lauenenstrasse

Turbachstrasse

Chram-
brücke

Lauenenstrasse

Chrambrügg

Büdemli