

NACHTRÄGLICHE ÖFFENTLICHE AUFLAGE

Einwohnergemeinde Saanen

Änderung Zonenplan Nrn. 3 und 4 und Baureglement
Zone mit Planungspflicht B3A «Alpenblick»

im gemischt-geringfügigen Verfahren nach Art. 122 Abs. 7 BauV

Änderung Zonenplan
1:1500

Die Änderung besteht aus:

- Änderung Zonenplan Nrn. 3/4
- Änderung Baureglement


weitere Unterlagen:

- Erläuterungsbericht

Juli 2026

saanen/ueo «alpenblick» 05448/4_resultate/02_änderung zpp/
zpa/05448_zp8_260706/1m/ph

Stand Beschlussfassung

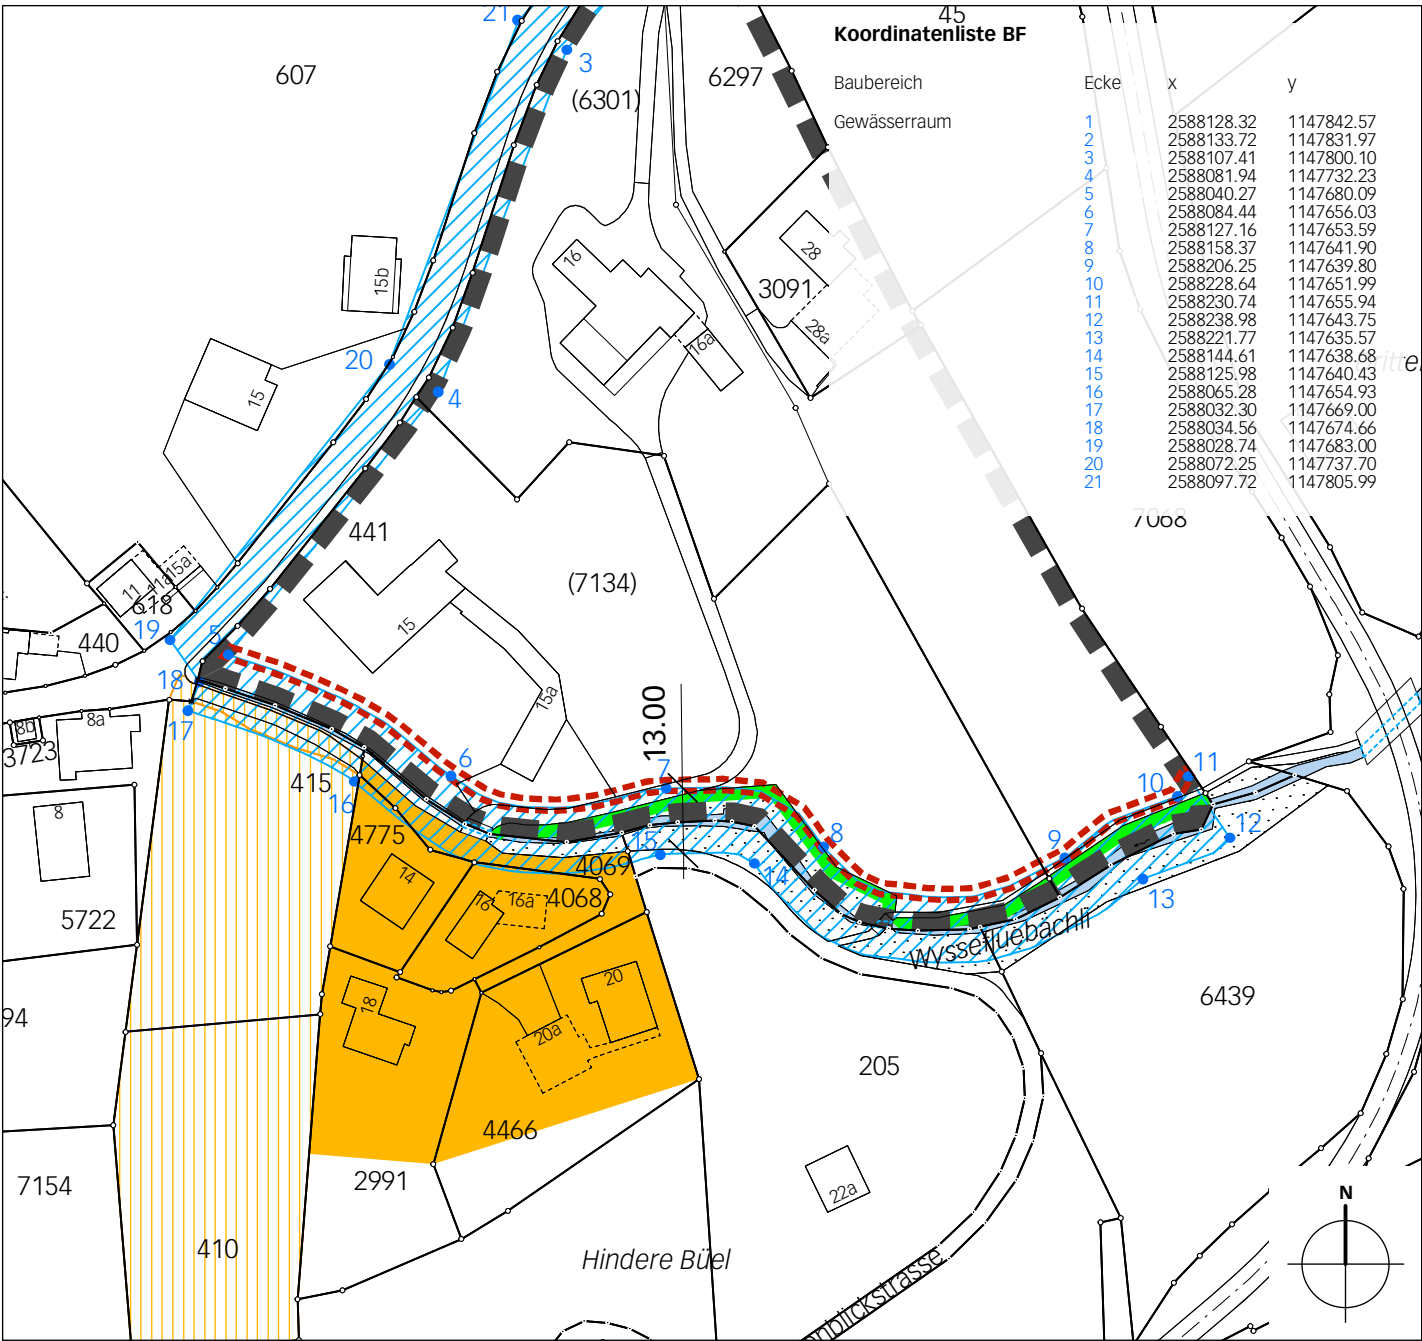

Legende

Wirkungsbereich der Änderung

Inhalte:

Gewässerraum

Hinweise:

Spezielle Ordnungen

Zone mit Planungspflicht ZPP (Art. 20)

Wohnzonen


Wohnzone W3a (Art. 9)

Wohnzone W3a-70% (Art. 9/10)

Zone mit landwirtschaftlicher Nutzung

Landwirtschaftszone LWZ (Art. 22)

Stand nachträgliche öffentliche Auflage

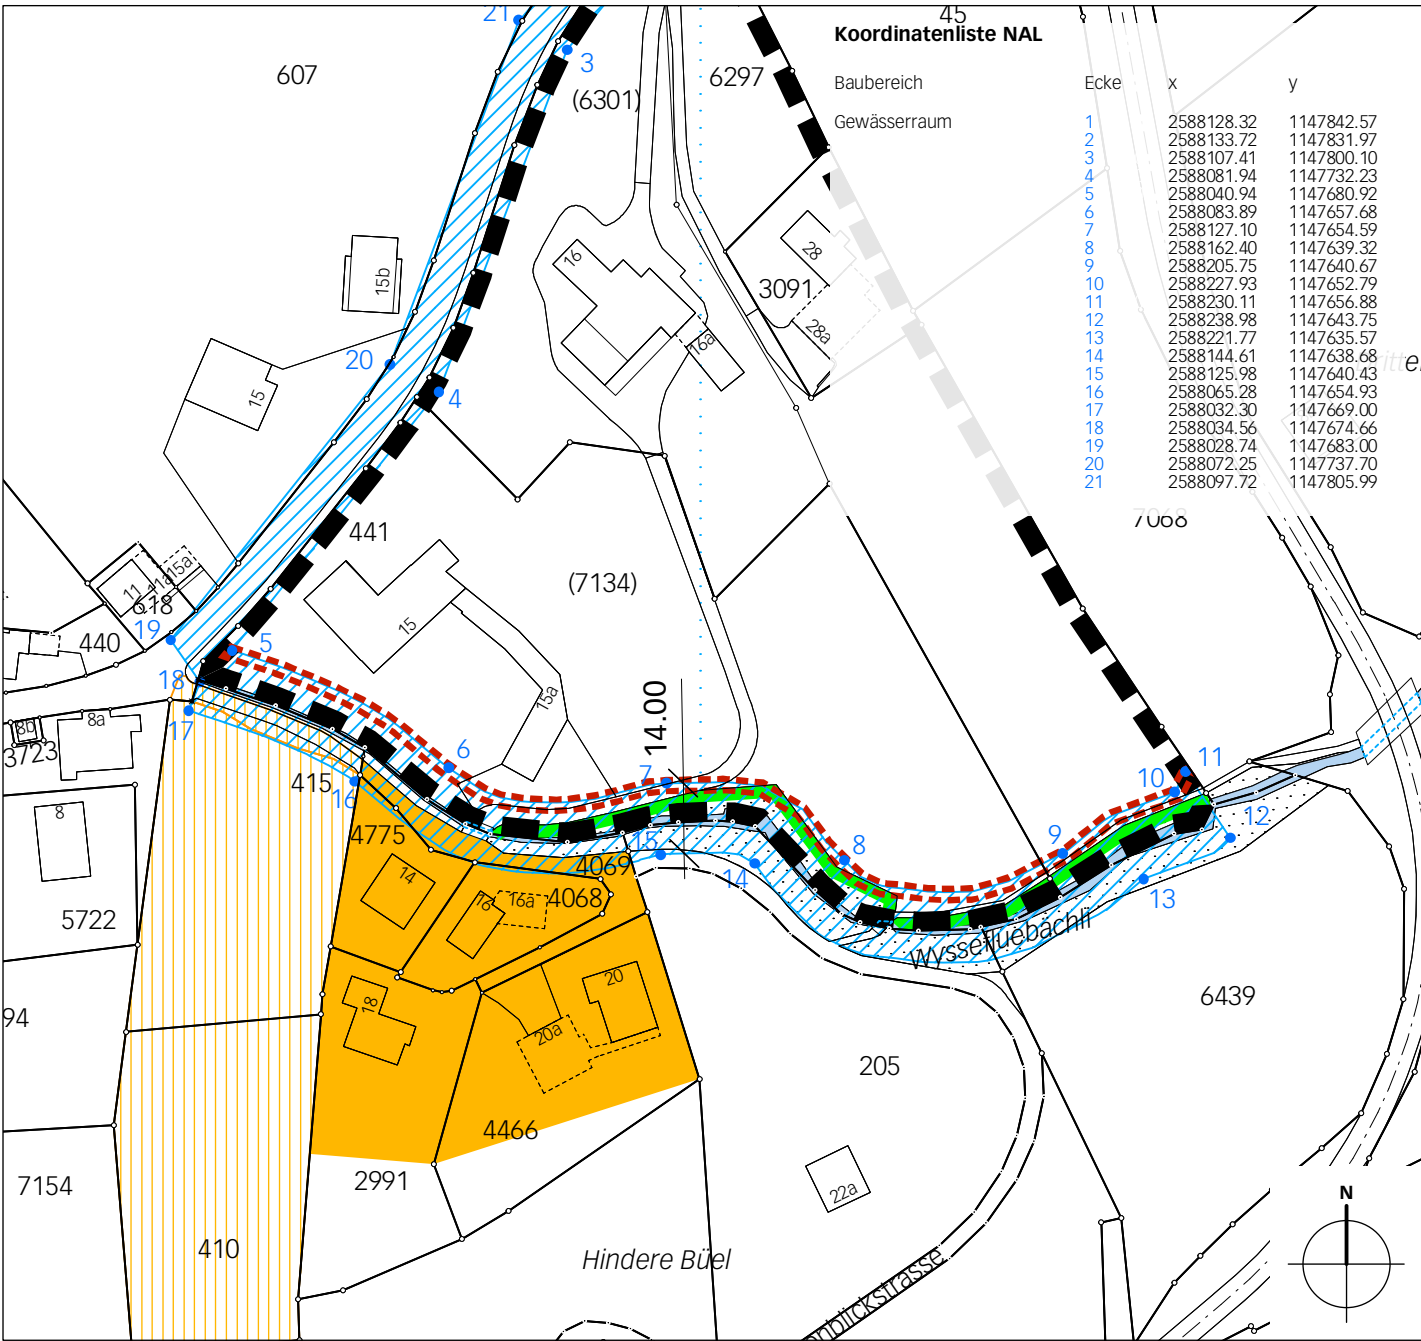

Legende

Überlagernde Schutzperimeter

Waldgrenze in/an Bauzonen (Art. 42)

Gewässer

Genehmigungsvermerke

Publikation im amtlichen Anzeiger vom 17. Juni 2025
Publikation im kantonalen Amtsblatt vom 18. Juni 2025
1. öffentliche Auflage vom 17. Juni – 18. Juli 2025

Einspracheverhandlungen am –
Erledigte Einsprachen 0
Unerledigte Einsprachen 0
Rechtsverwahrungen 0

Beschlossen durch den Gemeinderat am 5. August 2025
Publikation im amtlichen Anzeiger 12. August 2025

Namens der Einwohnergemeinde Saanen

Die Gemeindepräsidentin Die Verwaltungsdirektorin

Petra Schläppli Tanja Brunner

Nachträgliche Änderung in Genehmigung
nach Art. 122 Abs. 7 BauV

Publikation im amtlichen Anzeiger vom 28. Juli 2026
Publikation im kantonalen Amtsblatt vom 29. Juli 2026
2. öffentliche Auflage vom 28. Juli – 28. August 2026

Einspracheverhandlungen am ...
Erledigte Einsprachen ...
Unerledigte Einsprachen ...
Rechtsverwahrungen ...

Beschlossen durch den Gemeinderat am ...
Publikation im amtlichen Anzeiger ...

Namens der Einwohnergemeinde Saanen

Die Gemeindepräsidentin Die Verwaltungsdirektorin

Petra Schläppli Tanja Brunner