

Kanton Bern

Gemeinde Saanen



Einwohnergemeinde Saanen
Schönriedstrasse 8, 3792 Saanen

Erschliessung Bauland Meielsgrundgässli

Vorprojekt

Werkleitungen 1:200

Plan Nr. : 2020.213 / 31.306

Format: 60/84

Projekt vom Sommer 2020



Oberdorfstrasse 17
CH-3792 Saanen
033 744 85 85
admin@theller.ch

Index	Gez.	Gepr.	Datum	Beschreibung
01	swr	Gr	08.12.2020	Vorprojekt

Freigabe Projektverfasser:

Theller Ingenieure AG

Bauherr:

Einwohnergemeinde Saanen


Datum:

Datum:

Legende Planinhalt

bestehend

projektiert

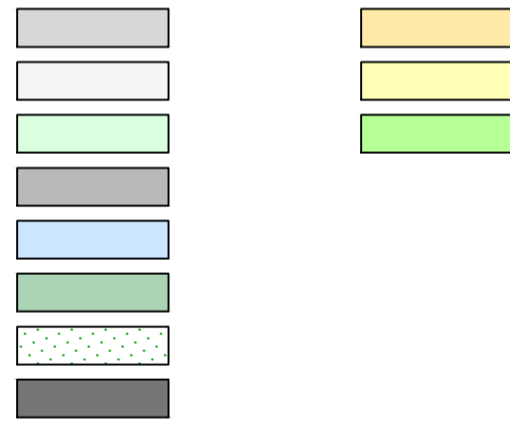


- Fahrbahn inkl. Radweg (für Haupt- und Nebenstrassen)
- Befestigte Flächen ausserhalb Fahrbahn und Trottoir
- Grünflächen
- Gebäude
- Gewässer
- Wald
- Gartenanlagen
- Kunstbauten
- Einschnittböschung
- Dammböschung
- Neue Ränder / Projektklinien
- Zaun
- Bruchsteinmauer
- Blocksteinmauer
- Versickerungsbecken

Legende Werkleitungen


bestehend

projektiert

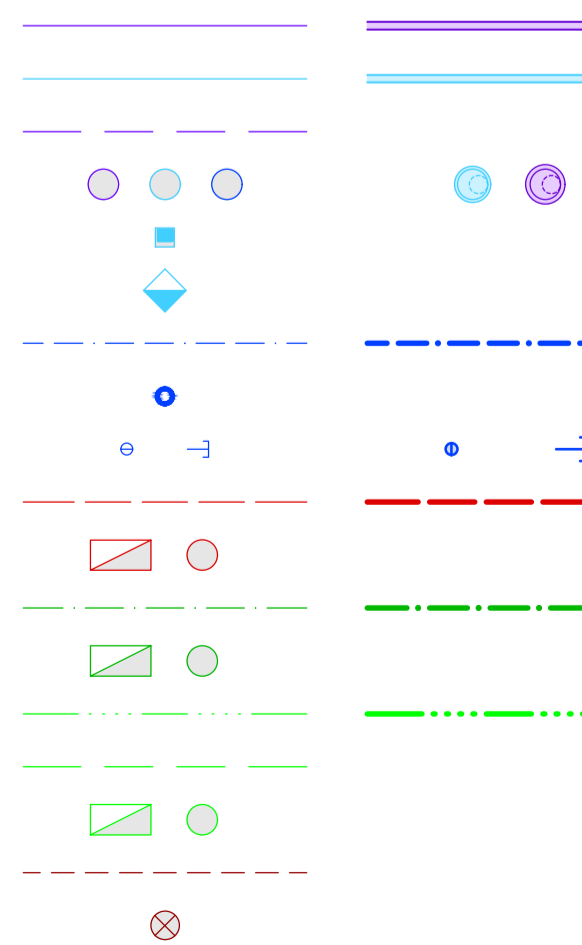


- Schmutzabwasserkanal
- Regenabwasserkanal
- Schmutzabwasserkanal Lage ungenau
- Kontrollschacht
- Einlaufschacht mit Schlammsammler
- Versickerungsschacht
- Trinkwasserleitung
- Hydrant
- Wasser Armaturen
- Stromkabel
- Schacht Stromkabel
- Telefonkabel
- Verteiler Telefonkabel
- Fernsehkabel
- Fernsehkabel Lage ungenau
- Verteiler Fernsehkabel
- Beleuchtungskabel
- Kandelaber

Hinweis
Dem Plan können keine verbindlichen Angaben bezüglich Lage und Höhe best. Werkleitungen Dritter entnommen werden. Die genaue Lage ist vom Werkeigentümer vor Baubeginn anzeichnen zu lassen.

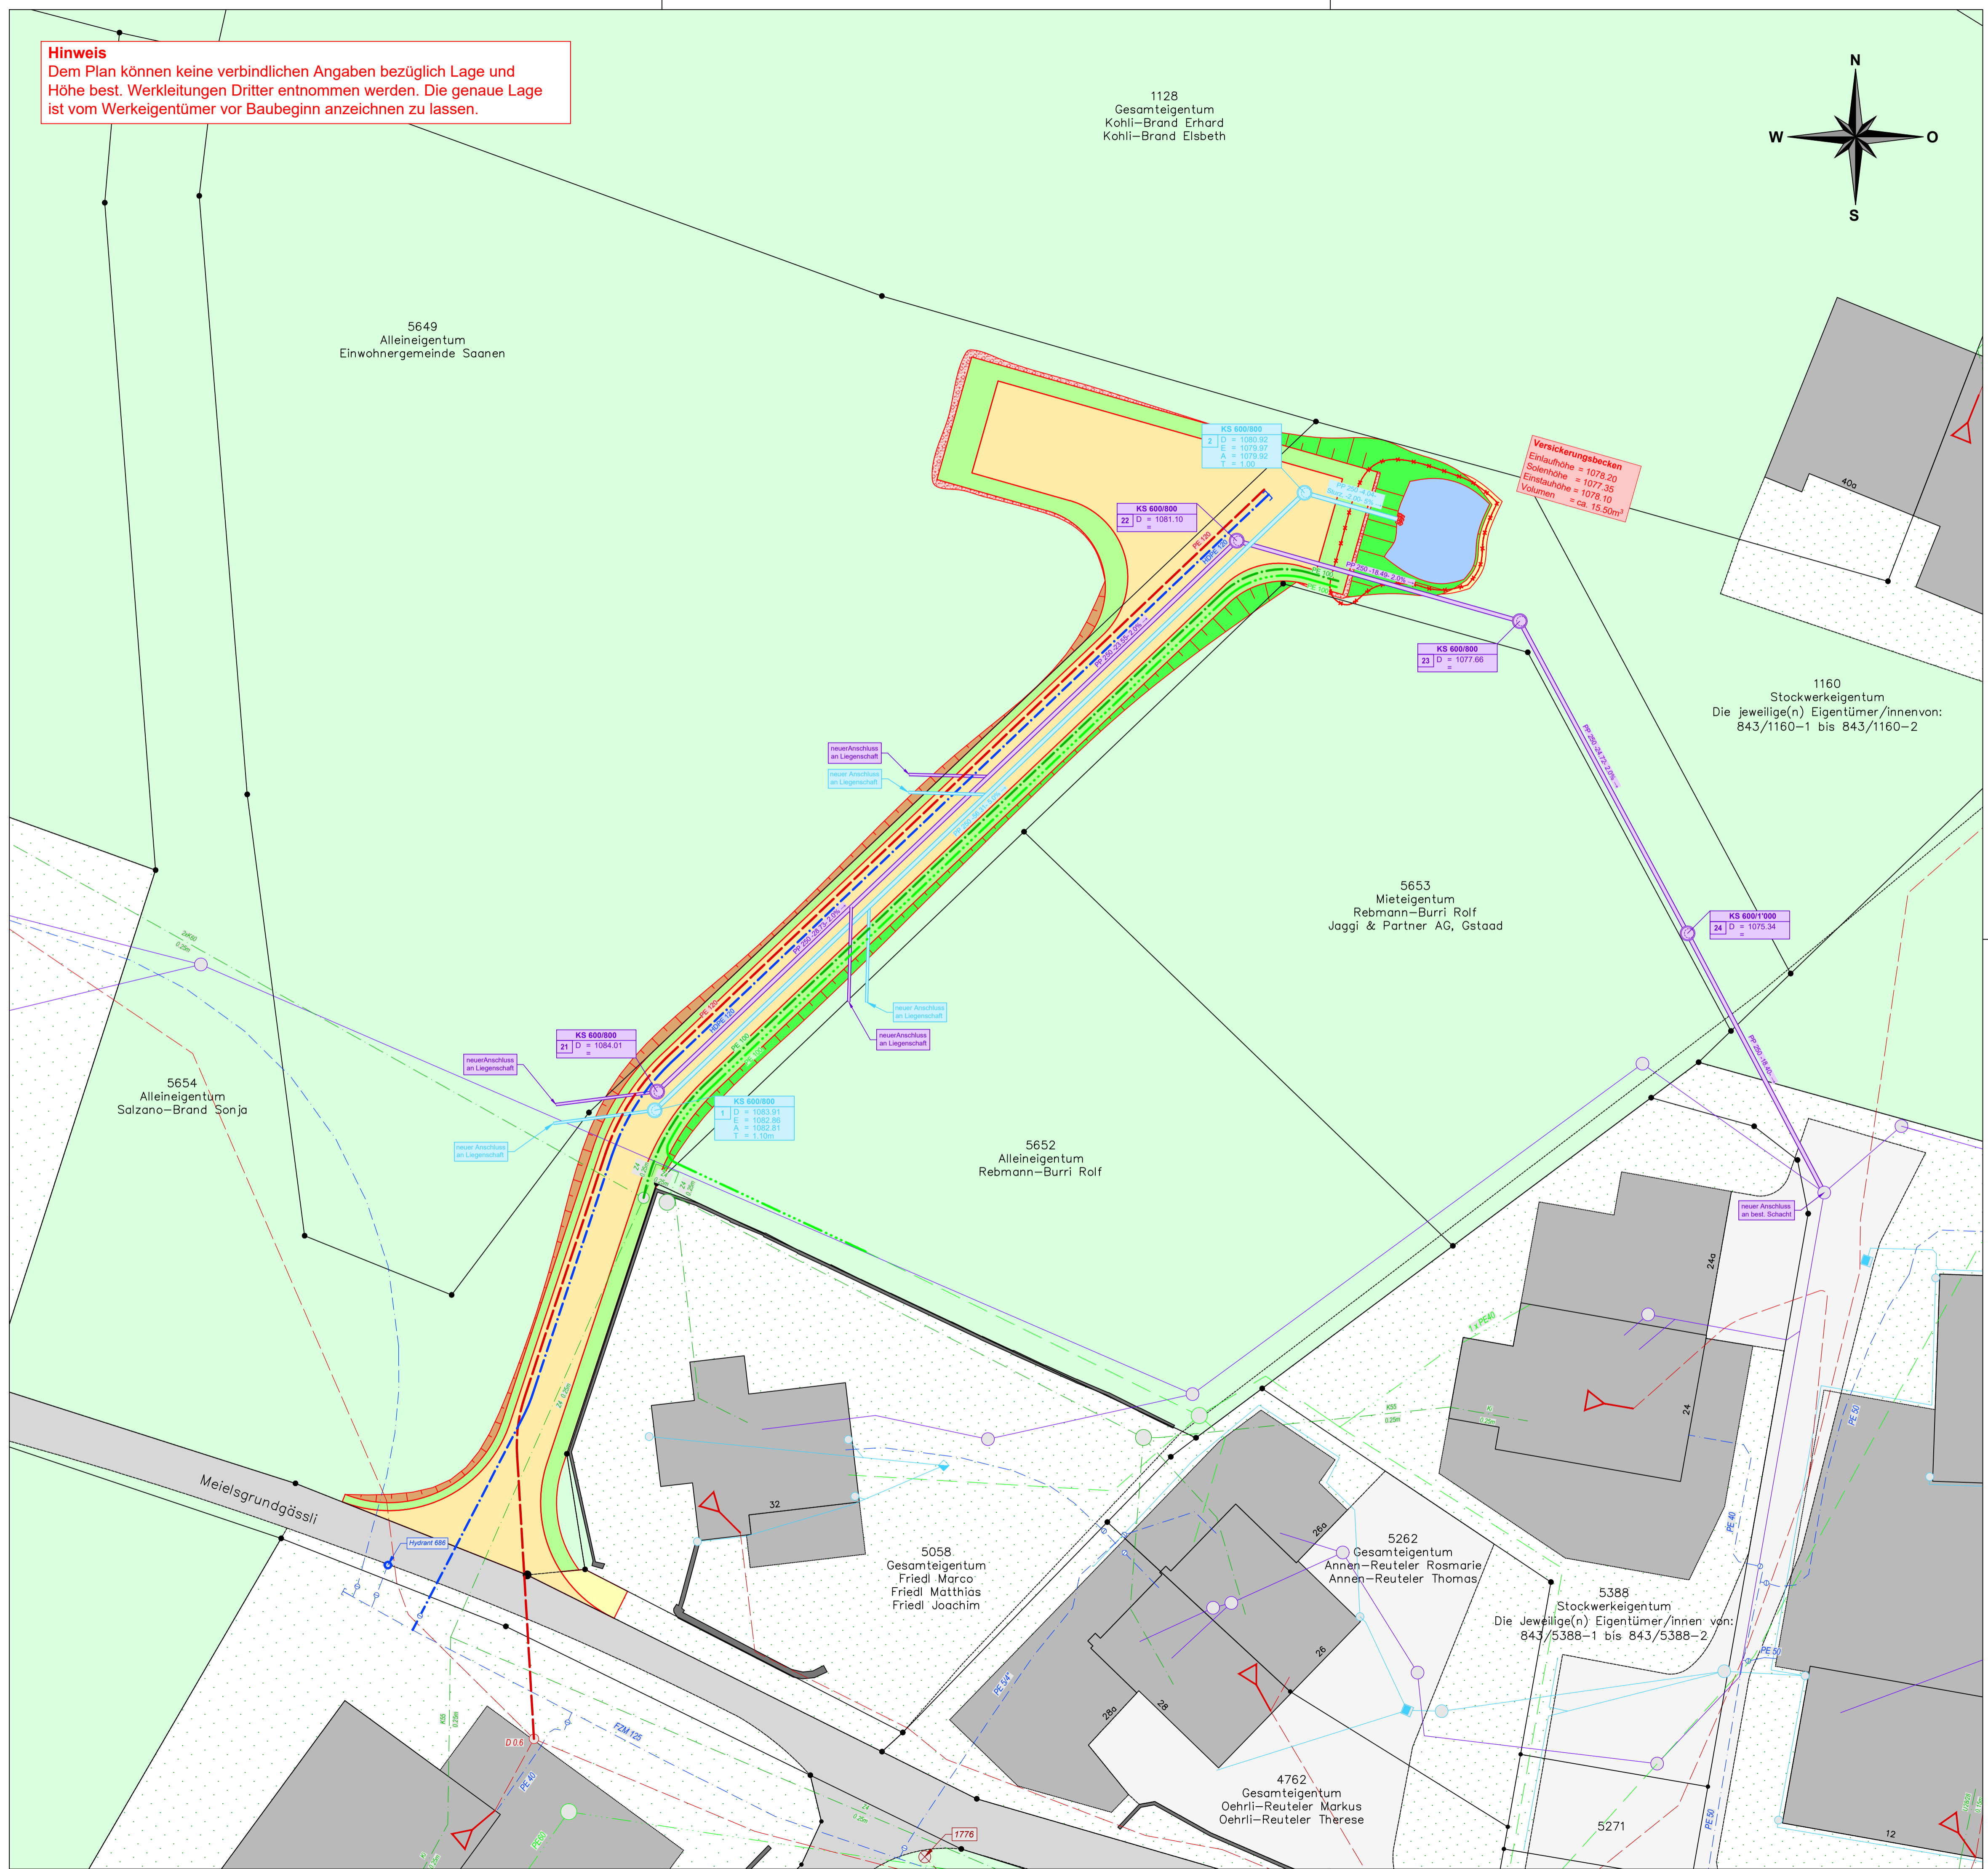

1128
Gesamteigentum
Kohli-Brand Erhard
Kohli-Brand Elisabeth

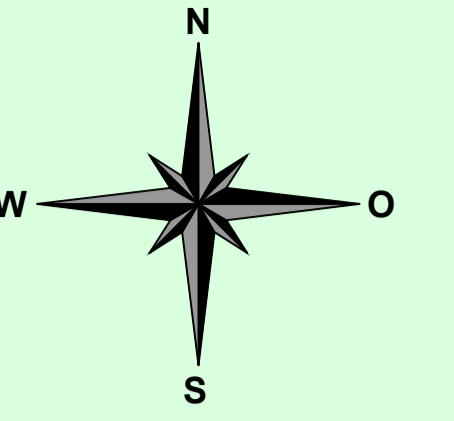

5649
Alleineigentum
Einwohnergemeinde Saanen

Versickerungsbecken
Erfaulhöhe = 1078.20
Sohlhöhe = 1077.35
Einsauhöhe = 1078.10
Volumen = ca. 15.60m³

1160
Stockwerkeigentum
Die jeweilige(n) Eigentümer/innenvon:
843/1160-1 bis 843/1160-2

5653
Mieteigentum
Rebmann-Burri Rolf
Jaggi & Partner AG, Gstaad

5654
Alleineigentum
Salzano-Brand Sonja

5652
Alleineigentum
Rebmann-Burri Rolf

5058
Gesamteigentum
Friedl Marco
Friedl Matthias
Friedl Joachim

5262
Gesamteigentum
Annen-Reuteler Rosmarie
Annen-Reuteler Thomas

5388
Stockwerkeigentum
Die jeweilige(n) Eigentümer/innen von:
843/5388-1 bis 843/5388-2

4762
Gesamteigentum
Oehrl-Reuteler Markus
Oehrl-Reuteler Therese