



Gemeinde Saanen 2. öffentliche Auflage 27.04.2026

Überbauungsordnung Nr. 88 "Sehneessportgebiet- Tourismusgebiet Saanenmöser-Schönried". Änderung "Seilbahnen und MTB-Trails Horneggli-Hornberg"

Bestandteile Überbauungsordnung: Überbauungsplan 1:5'000, Anpassung Baubereich S4. Bestandteile 2. öffentliche Auflage: Anpassung Baubereich S4.


Table with 5 columns: Index, Datum, Gez., Gep., Visiert. It lists various planning documents and their dates.

Genehmigungsvermerke. Mitwirkung vom: 28.09.2006 bis 31.10.2006. Beschlüssen durch den Gemeinderat Saanen am: 28.03.2008.


Genehmigungsvermerke Änderung "Saanerslochbahn". Mitwirkung vom: 12.04.2016 bis 17.05.2016. Beschlüssen durch den Gemeinderat Saanen am: 13.04.2017.

Genehmigungsvermerke Änderung "Seilbahnen und MTB-Trails Horneggli-Hornberg". Mitwirkung vom: 05.07.2022 bis 05.08.2022. Beschlüssen durch den Gemeinderat Saanen am: 04.04.2025.

Hans Schär, Tanja Brunner. Geringfügige Änderungen nach Art. 122 Abs. 7 BauV. Bekanntmachung nach Art. 122 Abs. 8 BauV am: 27.04.2026.

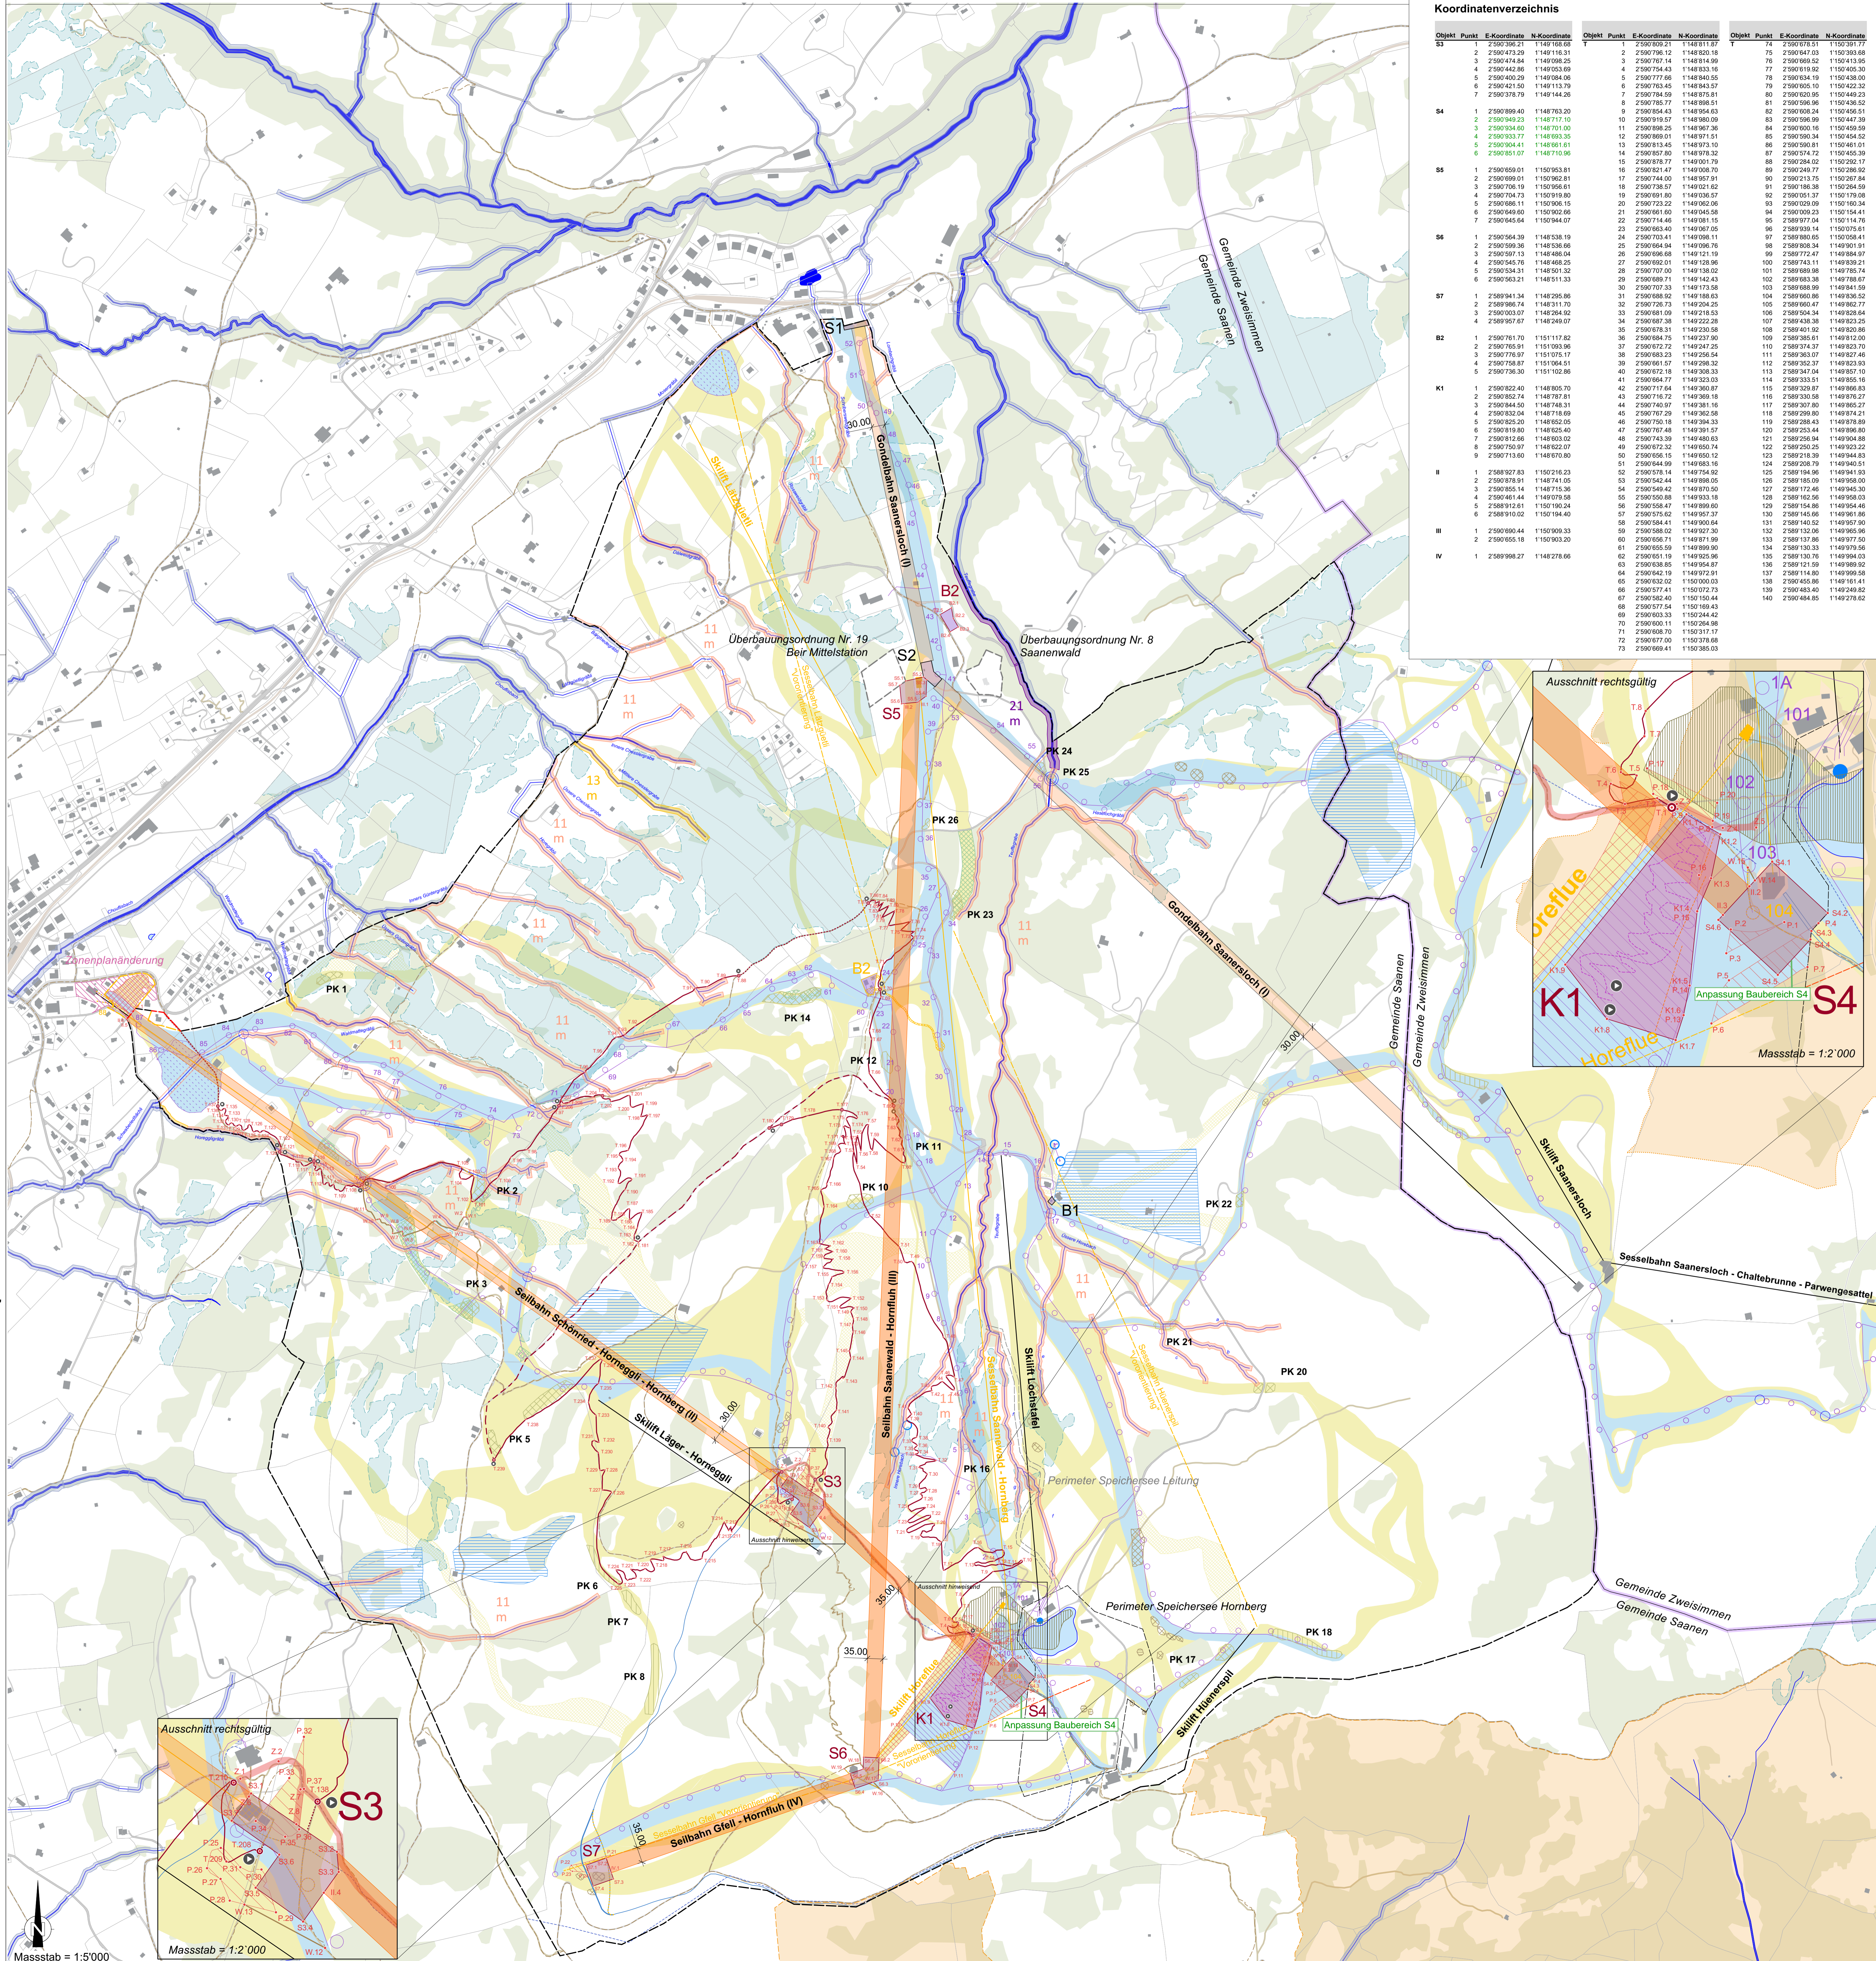

Koordinatenverzeichnis. Table with columns for Objekt, Punkt, E-Koordinate, N-Koordinate. It lists coordinates for various points on the map.

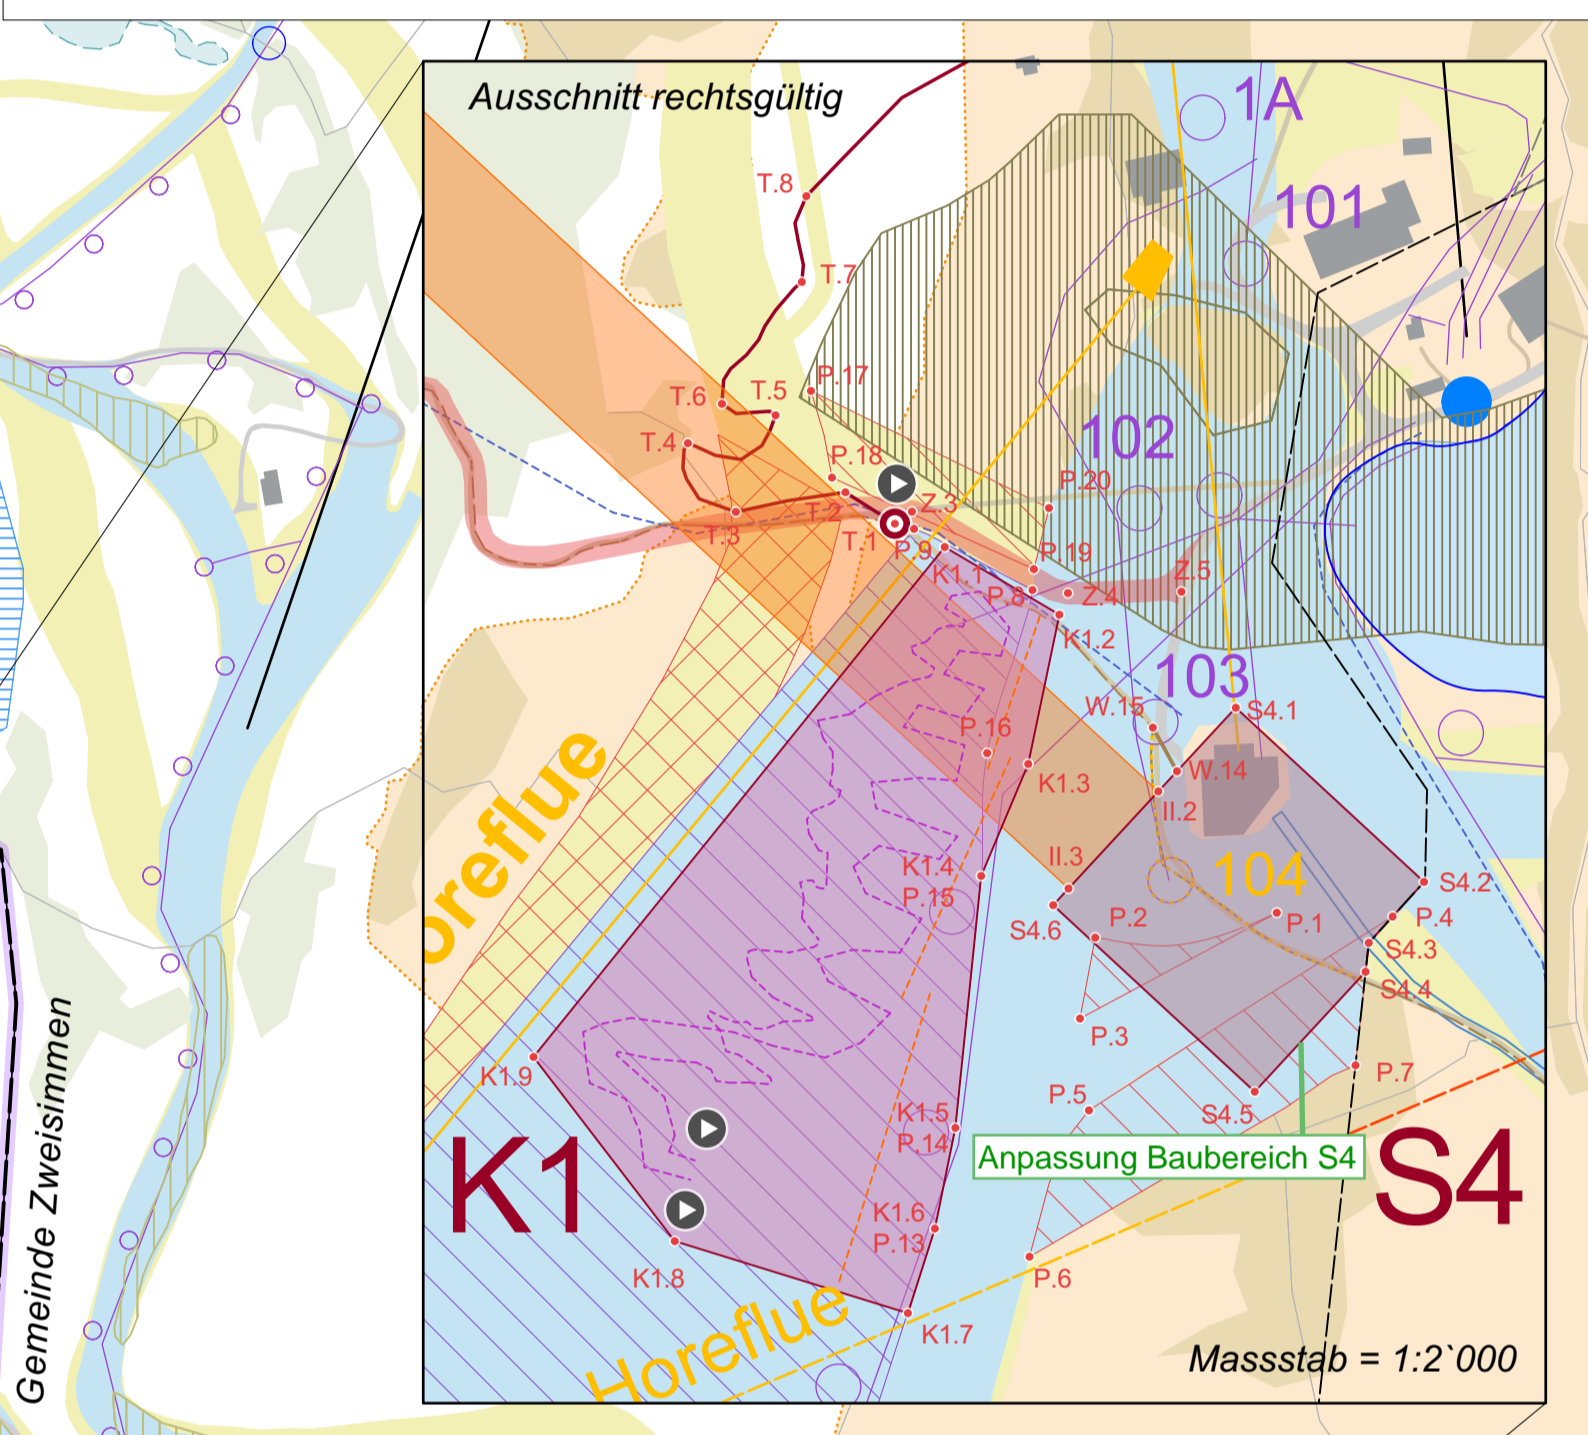

Legende. Legend for the map, including sections for Festlegungen (cable routes, ski trails, etc.), Hinweise (notes), and Antliche Vermessung (surveying symbols).